



**PREFEITURA DE
DIVINÓPOLIS**

**SECRETARIA MUNICIPAL DE TRÂNSITO, SEGURANÇA PÚBLICA E MOBILIDADE
URBANA - SETTRANS
GABINETE DO SECRETÁRIO**

Avenida JK, nº 1.455, 2º Andar, Bom Pastor – Divinópolis, Minas Gerais – CEP: 35.500-155
(37) 3229-6600 – transito@divinopolis.mg.gov.br

OFÍCIO SETTRANS-GAB Nº 0247/2024

Divinópolis, 05 de março de 2024.

A Sua Excelência a Senhora
Janete Aparecida Silva Oliveira
Vice-prefeita e Secretária Municipal de Governo
Avenida Paraná, 2.601, sala 509, São José
35.501-170 – Divinópolis/MG

Assunto: Resposta ao Requerimento 803/2024 – Vereador César Tarzan.

Excelentíssima Senhora Vice-prefeita,

Com os cordiais cumprimentos, servimo-nos do presente para encaminhar, em anexo, o projeto solicitado.

Externando nossos votos de estima e apreço, despedimo-nos.

Respeitosamente,

LUCAS LOPES ESTEVAM
Secretário Municipal de Trânsito, Segurança Pública e Mobilidade Urbana

Assinantes

✓ **Lucas Lopes Estevam**

Assinou em 05/03/2024 às 09:09:54 com o certificado avançado da Betha Sistemas e possui a identidade verificada com o CPF *****.824.396-****

Eu, Lucas Lopes Estevam, estou ciente das normas descritas na Lei nº 14.063/2020, no que se refere aos tipos de assinaturas consideradas como válidas para a prática de atos e interações pelos Entes Públicos.

Veracidade do documento



Documento assinado digitalmente.

Verifique a veracidade utilizando o QR Code ao lado ou acesse o site **verificador-assinaturas.plataforma.betha.cloud** e insira o código abaixo:

J8M


KE7

VOR

M23

SINALIZAÇÃO VIÁRIA EXISTENTE | CRUZAMENTO ENTRE RUA DOLORES DE AGUIAR E RUA BOM SUCESSO

ESC. 1:250

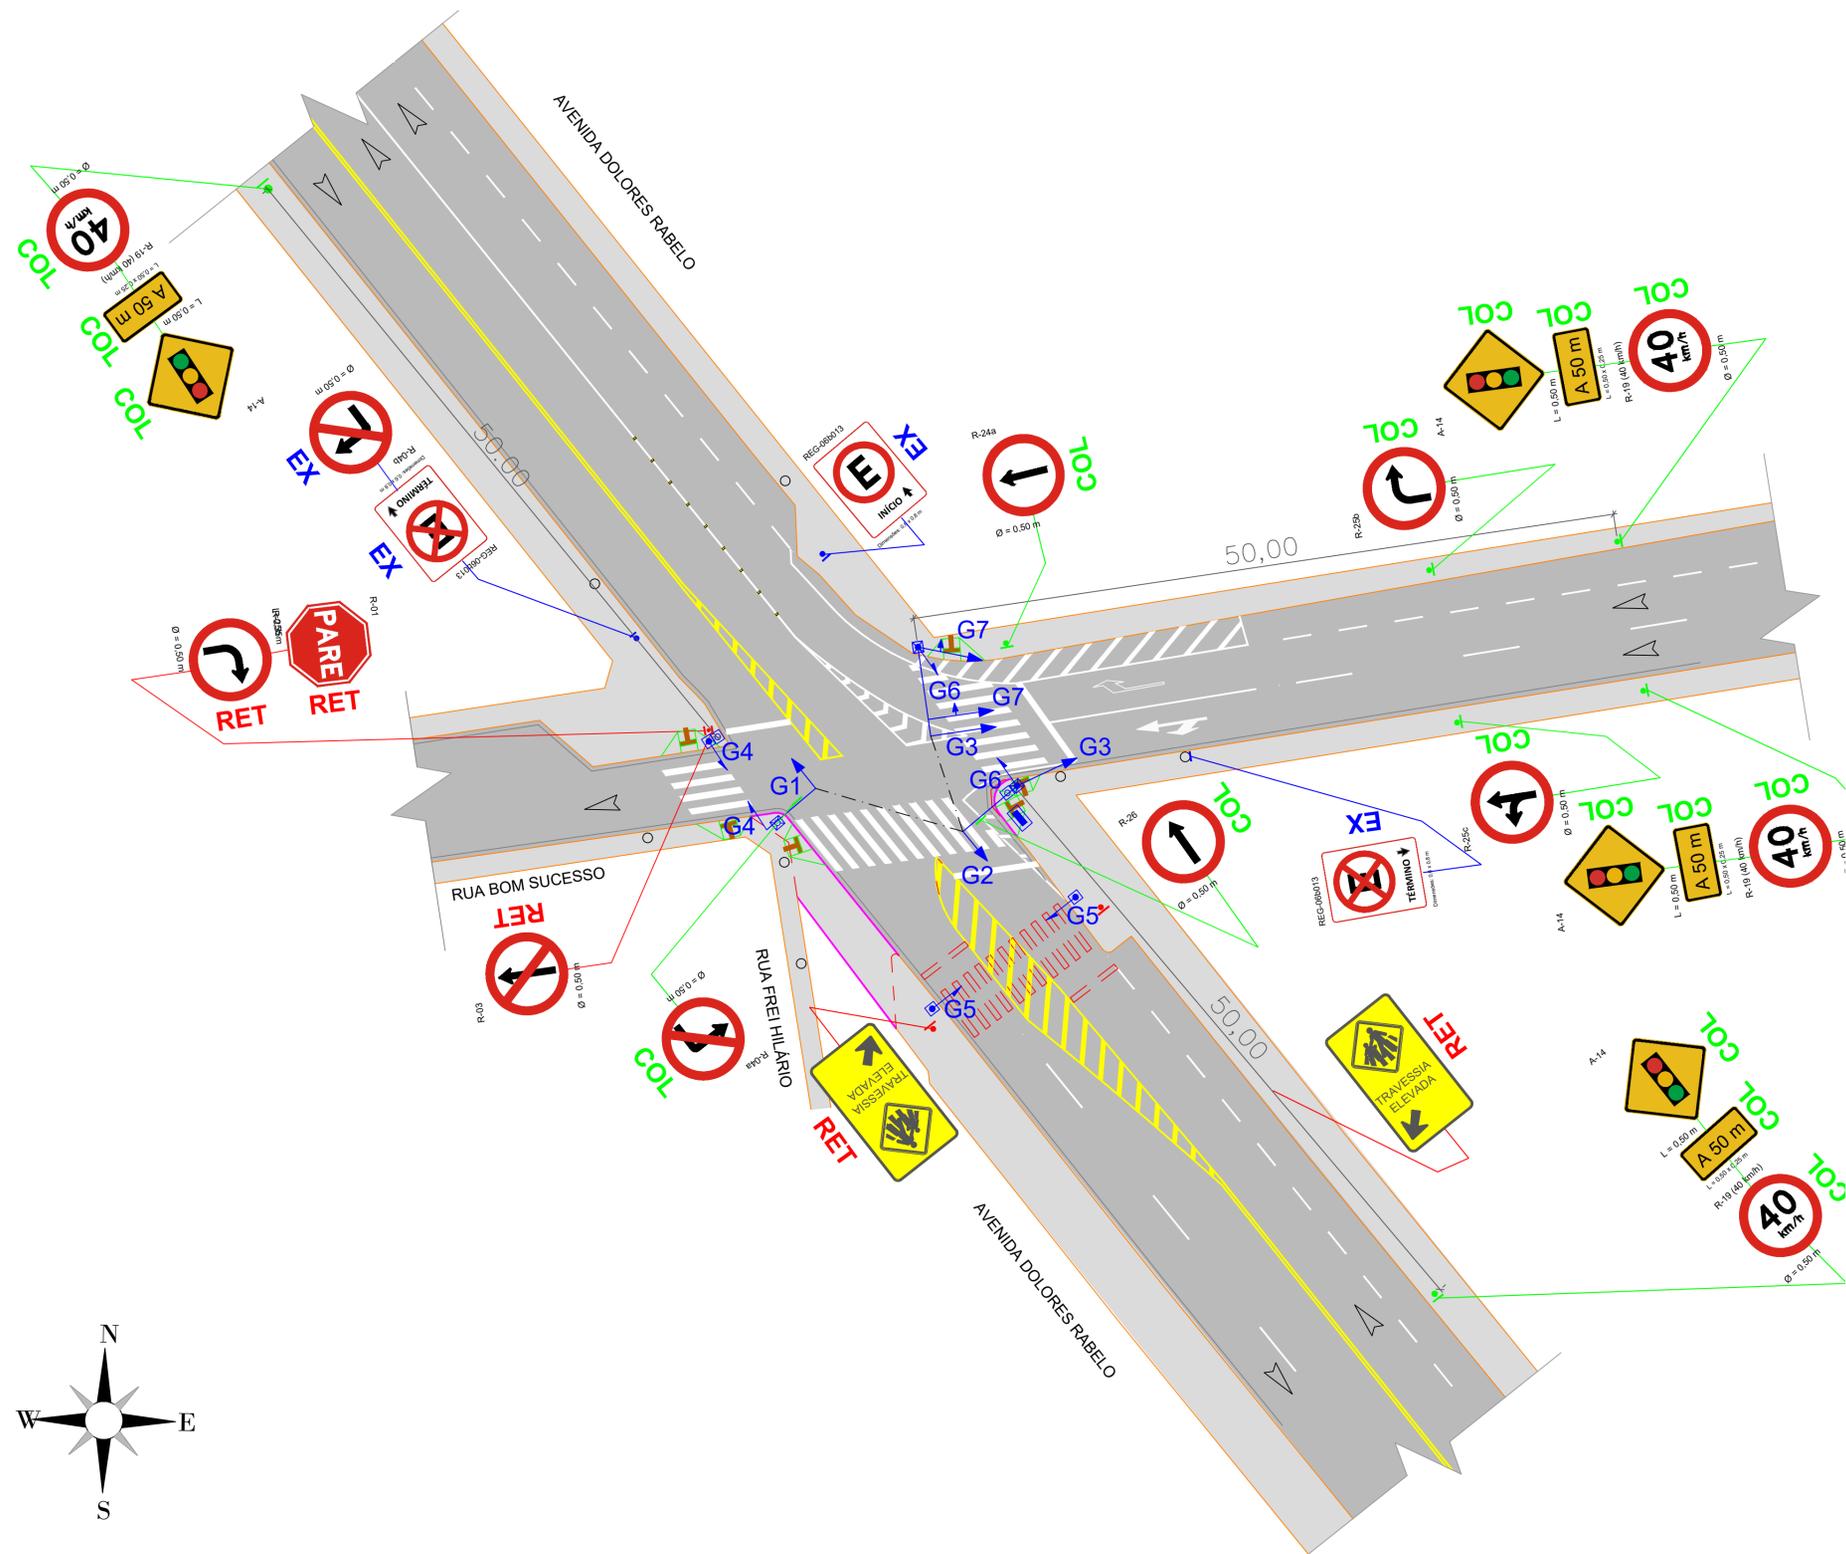

LEGENDA - SINALIZAÇÃO VERTICAL, HORIZONTAL E GEOMETRIA VIÁRIA

	Via pavimentada		Sinalização Horizontal - Pintura Branca
	Calçada		Sinalização Horizontal - Pintura Amarela
	Semáforo		Tachão Bidirecional Amarelo - Refletivo Amarelo
	Placa a ser colocada		A retirar
	Placa existente a ser mantida		Rampa de acessibilidade
	Placa a ser retirada		Sentido da via
	Poste		Área do projeto
	Muro/Alinhamento meio fio		

QUANTITATIVOS

SIN. VERTICAL	SIN. HORIZONTAL
R-01 00 un.	Pintura Branca 0,00 m²
R-02 00 un.	Pintura Amarela 0,00 m²
R-04a 01 un.	Pintura Vermelha 0,00 m²
R-04b 00 un.	DISP. DELIMITADORES
R-19 (40km/h) 04 un.	Tachão monodirecional 00 un.
R-24a 01 un.	Tachão bidirecional 00 un.
R-25b 01 un.	Tachão monodirecional 00 un.
R-25c 01 un.	Tachão bidirecional 00 un.
R-26 01 un.	
R-33 00 un.	
A-14 01 un.	
ADV-1001 00 un.	

SINALIZAÇÃO SEMAFÓRICA

Controlador Semafórico (8 fases)	01 un.
Poste Bandeira Cônica Tipo I	03 un.
Braço Projeto Bandeira Cônica Tipo I	03 un.
Poste Simples Pedestre	03 un.
Grupo Focal Veicular	06 un.
Grupo Focal Pedestre	06 un.

LEGENDA - SINALIZAÇÃO SEMAFÓRICA

- G GRUPO SEMAFÓRICO
- G GRUPO SEMAFÓRICO A RECONFIGURAR
- MANTER - INSTALAR - RETIRAR
- COLUNA SEMAFÓRICA SIMPLES P/ INSTALAÇÃO SUBTERRÂNEA
- COLUNA SEMAFÓRICA C/BRAÇO PROJETADO P/ INSTALAÇÃO SUBTERRÂNEA
- COLUNA SEMAFÓRICA P/ INSTALAÇÃO AÉREA
- COLUNA SEMAFÓRICA C/ BRAÇO PROJETADO
- COLUNA SEMAFÓRICA C/ BRAÇO PROJETADO ESTENDIDO
- GRUPO FOCAL VEICULAR C/ SINAL VERMELHO, AMARELO E VERDE DE FORMA CIRCULAR 200mm
- GRUPO FOCAL VEICULAR DIRECIONAL C/ SINAL VERMELHO, AMARELO E VERDE DE FORMA CIRCULAR 200mm, C/ MENSAGEM TIPO "SETA"
- GRUPO FOCAL VEICULAR DIRECIONAL C/ SINAL VERDE DE FORMA CIRCULAR 200mm, C/ MENSAGEM TIPO "SETA"
- GRUPO FOCAL VEICULAR "T" C/ SINAL VERMELHO DUPLA, AMARELO E VERDE DE FORMA CIRCULAR 200mm
- GRUPO FOCAL P/ PEDESTRE C/ SINAL VERMELHO E VERDE DE FORMA QUADRADA 200mm, C/ MENSAGEM TIPO "CORNEIO"
- GRUPO FOCAL P/ CICLISTA C/ SINAL VERMELHO, AMARELO E VERDE DE FORMA CIRCULAR 200mm, C/ MENSAGEM TIPO "BICICLETA"
- GRUPO FOCAL P/ CICLISTA C/ SINAL VERMELHO E VERDE 200mm, C/ MENSAGEM TIPO "BICICLETA"
- BOTOEIRA P/ PEDESTRE OU CICLISTA
- COLUNA P/ FIXAÇÃO DE CONTROLADOR E/OU AUMENTAÇÃO
- CONTROLADOR SEMAFÓRICO FIXADO C/ BRAÇADEIRA EM COLUNA
- CONTROLADOR SEMAFÓRICO FIXADO EM BANDEIRA DA COLUNA BASE
- CONTROLADOR SEMAFÓRICO FIXADO EM BASE DE CONCRETO

