

OFÍCIO SEMUSA/PLANEJAMENTO/PROJETOS/INFRAESTRUTURA Nº 047/2023

Divinópolis, 05 de Abril de 2023.

Assunto: Resposta ao Requerimento 52/2023 da Vereadora Ana Paula

Prezados:

Em resposta ao ofício supracitado, esclareço que o projeto executivo de construção da Unidade Básica de Saúde Nilda Barros, dentro do limite orçamentário indicado na Emenda Parlamentar para tal fim e aprovação da Secretaria Municipal de Governo, já foi elaborado e enviado para aprovação da Vigilância Sanitária do Estado de Minas Gerais.

Em tempo, informo que a documentação técnica e projetos de execução da obra estão prontos aguardando a indicação Legal da Emenda para prosseguir com os trâmites licitatórios.

O Projeto Básico da Unidade de Saúde segue Anexo ao e-mail deste.

Divinópolis 05/04/2023


**ALEXANDRE TAVARES
MARGOTTI:1151859460**

3


Assinado de forma digital por ALEXANDRE TAVARES
MARGOTTI:11518594603
DN: c=BR, o=ICP-Brasil, ou=AC SOLUTI Multipla v5,
ou=03049033000114, ou=Presencial, ou=Certificado PF
A3, cn=ALEXANDRE TAVARES MARGOTTI:11518594603
Dados: 2023.04.05 09:56:59 -03'00'

**ALEXANDRE TAVARES MARGOTTI
GERENTE DE INFRAESTRUTURA DA SEMUSA**


(37) 99906-2707 cinfra.semusa@gmail.com

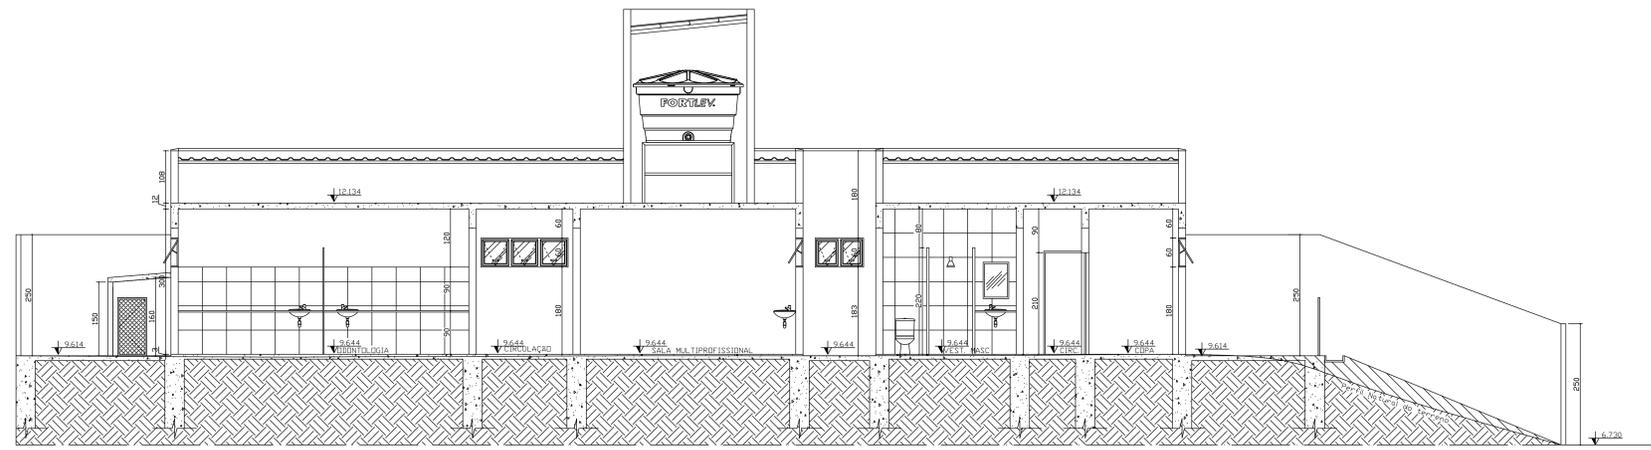


CORTE A-A
ESC.: 1/50

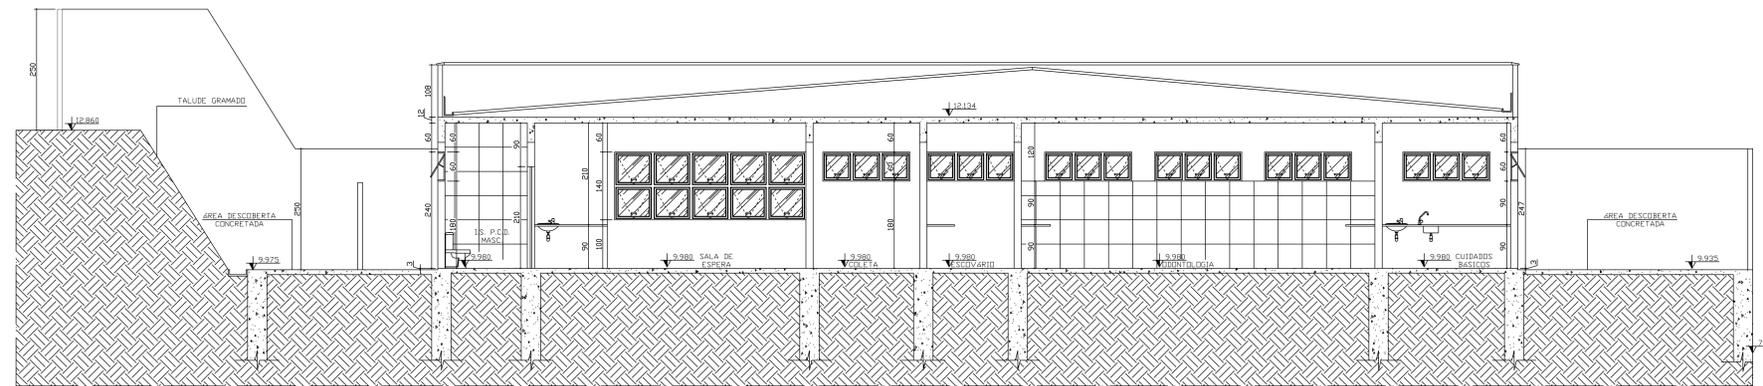


CORTE C-C
ESC.: 1/50

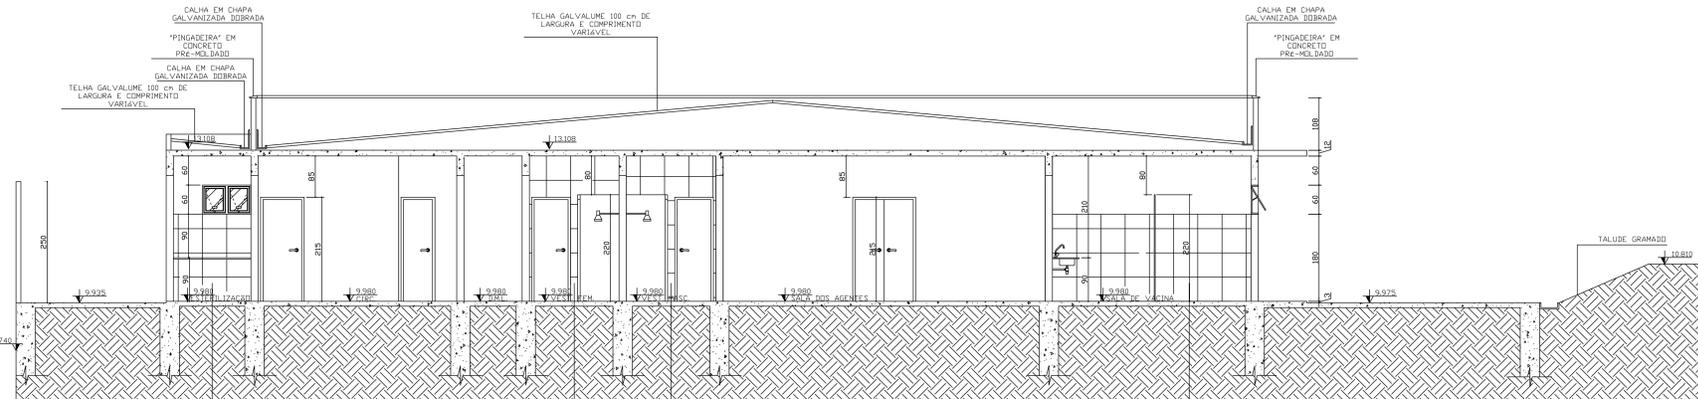

CORTE B-B
ESC.: 1/50

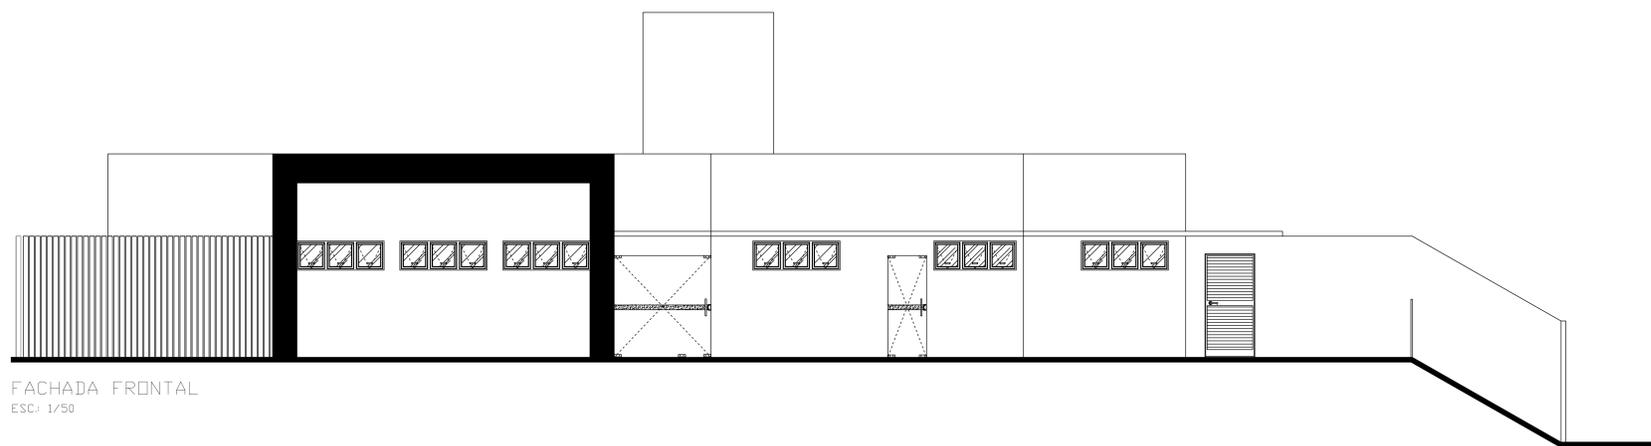

FACHADA FRONTAL
ESC.: 1/50

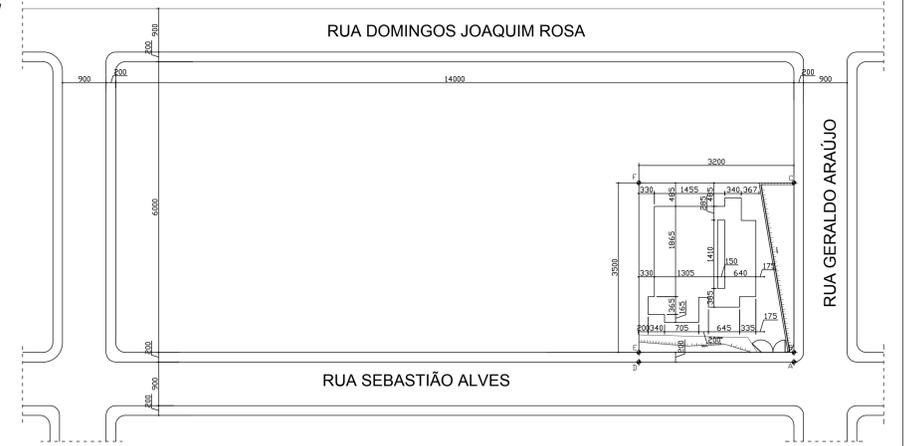

PLANTA DE SITUAÇÃO E LOCAÇÃO
ESC.: 1/1000

NÍVEIS	
A	10.000
B	10.010
C	4.890
D	12.840
E	12.860
F	9.935



PREFEITURA MUNICIPAL DE DIVINÓPOLIS
SEMUSA
SECRETARIA MUNICIPAL DE SAÚDE
AV. PARANÁ, Nº 2601 - SRO JOSÉ - DIVINÓPOLIS/MG
CEP:35.501-170 - TEL:(37) 3229-8167

Nº REVISÃO	DATA	FEITA POR	DESCRIÇÃO RESUMIDA DA REVISÃO

- OBSERVAÇÕES:
- ESTE PROJETO É PROPRIEDADE DO PROJETISTA REGISTRADO NO SELDO CONFORME LEI Nº 5094/66 NÃO DEVE SER UTILIZADO PARA QUALQUER OUTRA FINALIDADE QUE NÃO SE RELACIONE COM A EXECUÇÃO DA PRESENTE EDIFICAÇÃO, SENDO TERMINANTEMENTE VEDADA SUA COLOCAÇÃO A DISPOSIÇÃO DE TERCEIROS.
 - O PROJETISTA NÃO SE RESPONSABILIZA POR EVENTUAIS ALIENACÕES NESTE PROJETO DURANTE SUA EXECUÇÃO. QUALQUER MODIFICAÇÃO, O MESMO DEVE SER CONTACTADO.
 - ESTE PROJETO FOI BASEADO NO LAY-OUT E INFORMAÇÕES FORNECIDAS PELO ARQUITETO OU PROPRIETÁRIO. QUALQUER MODIFICAÇÃO OU DOVIDA DEVERÁ SER IMEDIATAMENTE COMUNICADA POR ESCRITO AO PROJETISTA.

TIPO DE PROJETO
<input type="checkbox"/> CRDOUT
<input type="checkbox"/> ANTEPROJETO
<input type="checkbox"/> BÁSICO
<input checked="" type="checkbox"/> EXECUTIVO
<input type="checkbox"/> AS BUILT

ASSINATURAS:

PROP.: PREFEITURA MUNICIPAL DE DIVINÓPOLIS - CNPJ: 18.291.351/0001-64

AR.: ALEXANDRE TAVARES MARGOTTI - CREA: 226.701/D

RT: ALEXANDRE TAVARES MARGOTTI - CREA: 226.701/D

TÍTULO:

CONTEÚDO:	LOCAL:	PRANCHAS:
CORTE A-A CORTE C-C CORTE B-B FACHADA FRONTAL PLANTA DE SITUAÇÃO E LOCAÇÃO	LOCAL: RUA SEBASTIÃO ALVES, QUADRA 146, ZONA 45 BAIRRO QUINTINO DIVINÓPOLIS - MG	02/02
DESENHO:	DATA:	ESCALA:
DEBORA AMORIM	MARÇO/2023	INDICADAS