

OFÍCIO SEMFOP Nº 104/2025

Divinópolis, 19 de fevereiro de 2025.

Ao Senhor

Matheus Tavares

Secretário de Governo

Avenida Paraná, 2601, B. São José

CEP: 35.500-107 - Divinópolis/MG

Assunto: Resposta ao requerimento nº 1211/2025

Referente: Informações sobre obras no bairro Itacolomi.

Prezado senhor,


Cumprimentando-o cordialmente, em resposta ao requerimento nº 1211/2025 do Vereador Vitor Costa, informamos que o recurso destinado para o Bairro Itacolomi, por meio do PL 255/2022, foi utilizado em obras de calçamento e drenagem pluvial em ruas do referido Bairro. Ou seja, a obra foi claramente executada conforme trechos de ruas definidos nos projetos que seguem anexos.

Sem mais para o momento, renovamos os votos de estima e consideração.


Atenciosamente,

PAULO JOSÉ SILVA

Secretário Municipal de Fiscalização de Obras Públicas e Planejamento

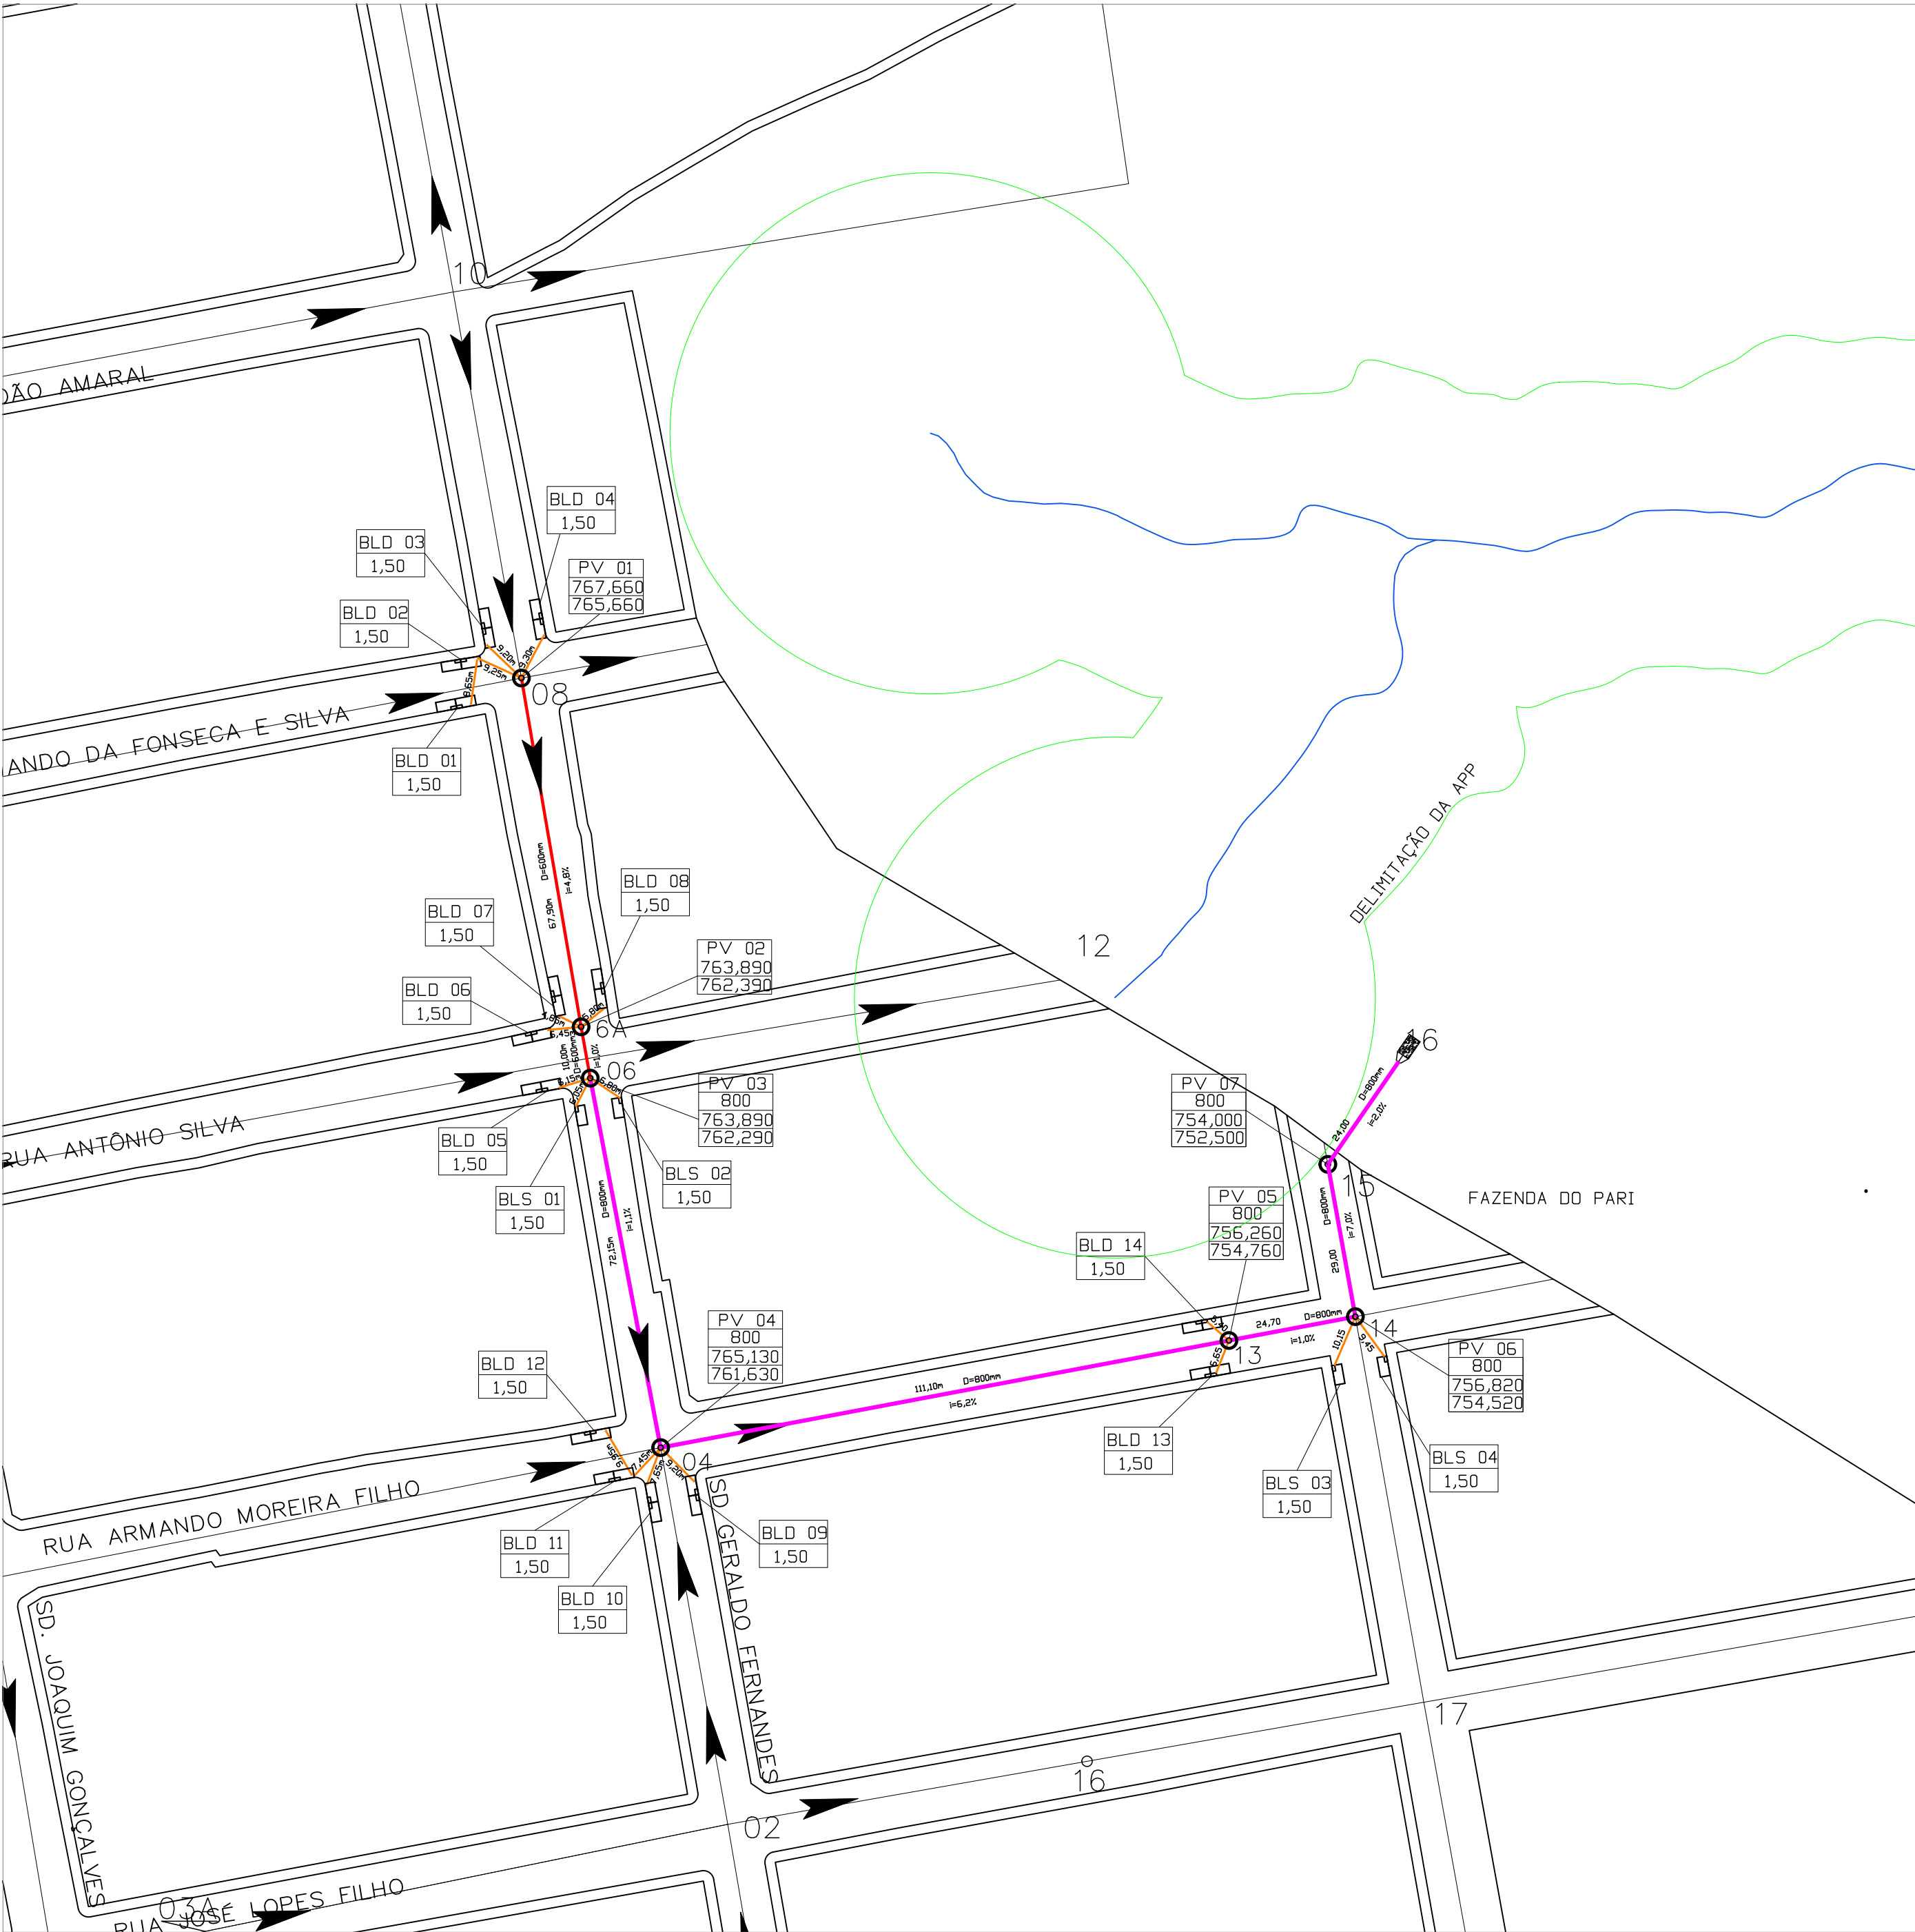


PERFIL LONGITUDINAL RUA ARMANDO MOREIRA FILHO

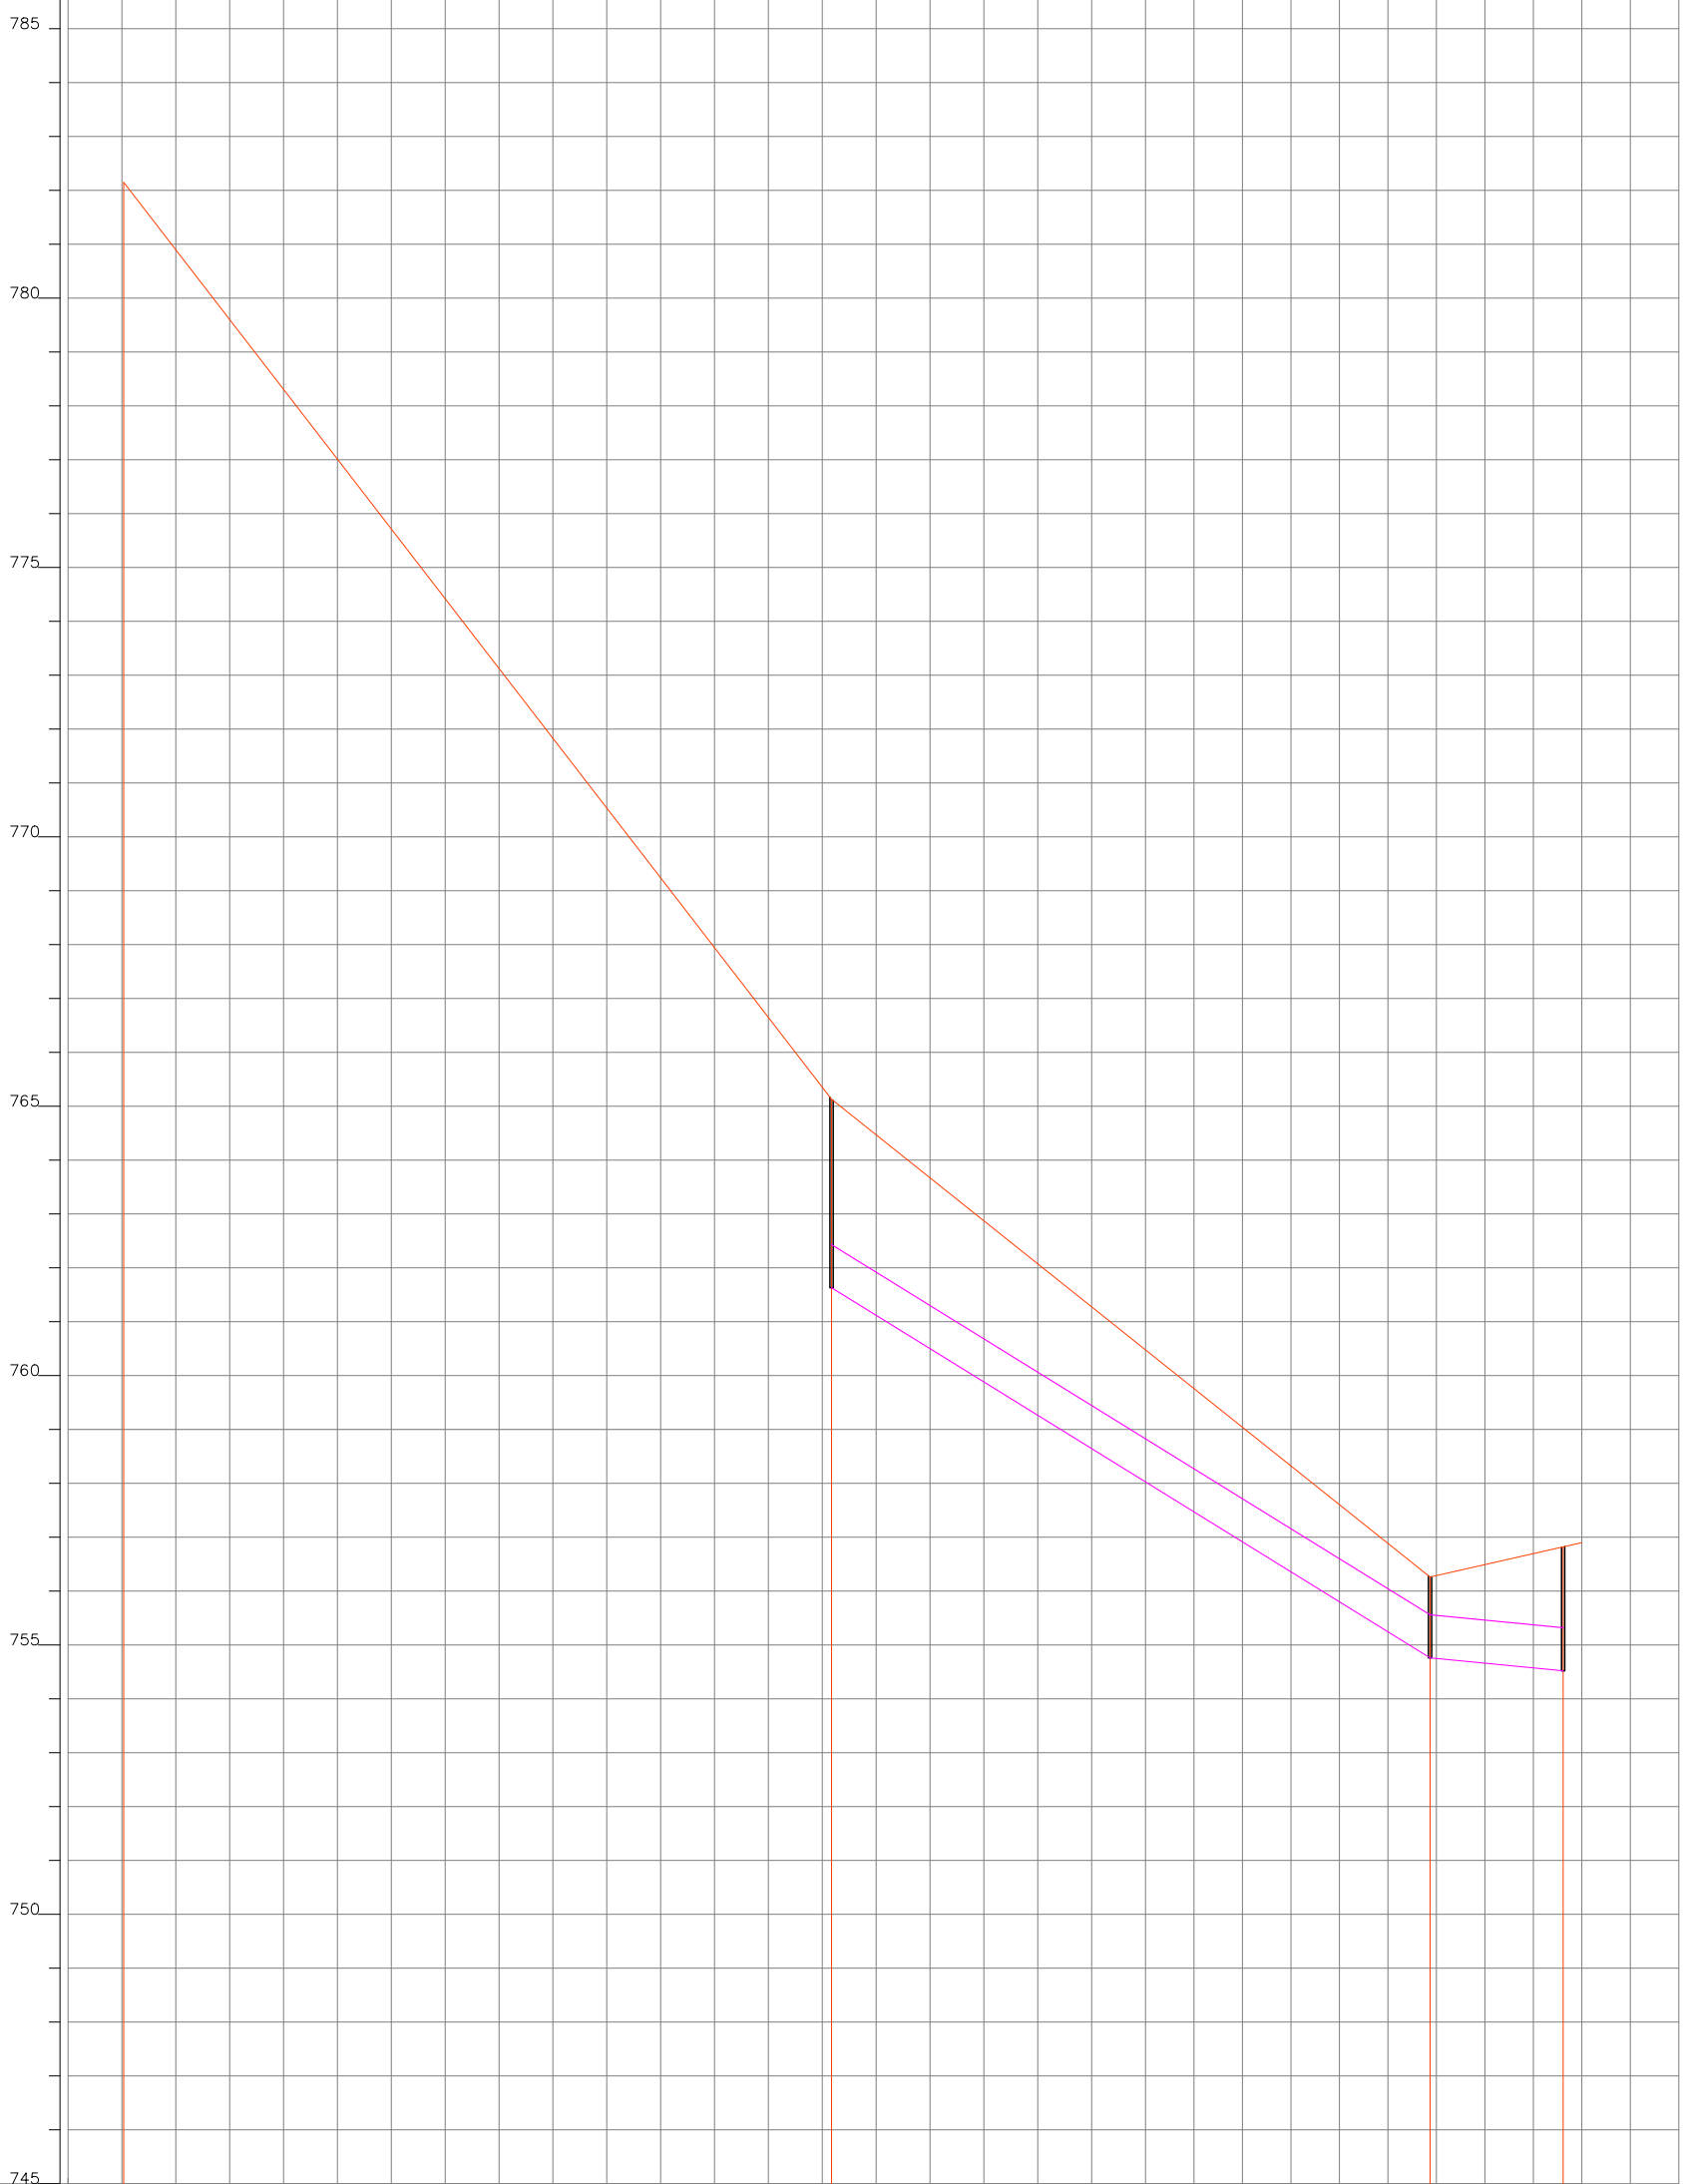


DESCRIÇÃO:	R. SD. JOAQUIM GONÇALVES	PV 04	PV 05	PV 06
DISTÂNCIA ENTRE PVs (m)	131,99	111,13	24,70	
COTA DO TERRENO (m)	782,100	765,130	756,260	756,820
COTA DE FUNDO (m)	-	761,630	754,760	754,520
PROFUNDIDADE (m)	-	3,50	1,50	2,30
DEGRAU (m)	-	-	-	-
DECLIVIDADE (m/m)			0,062	0,010
DIÂMETRO (mm)			600	1000

PERFIL LONGITUDINAL RUA SOLDADO GERALDO FERNANDES

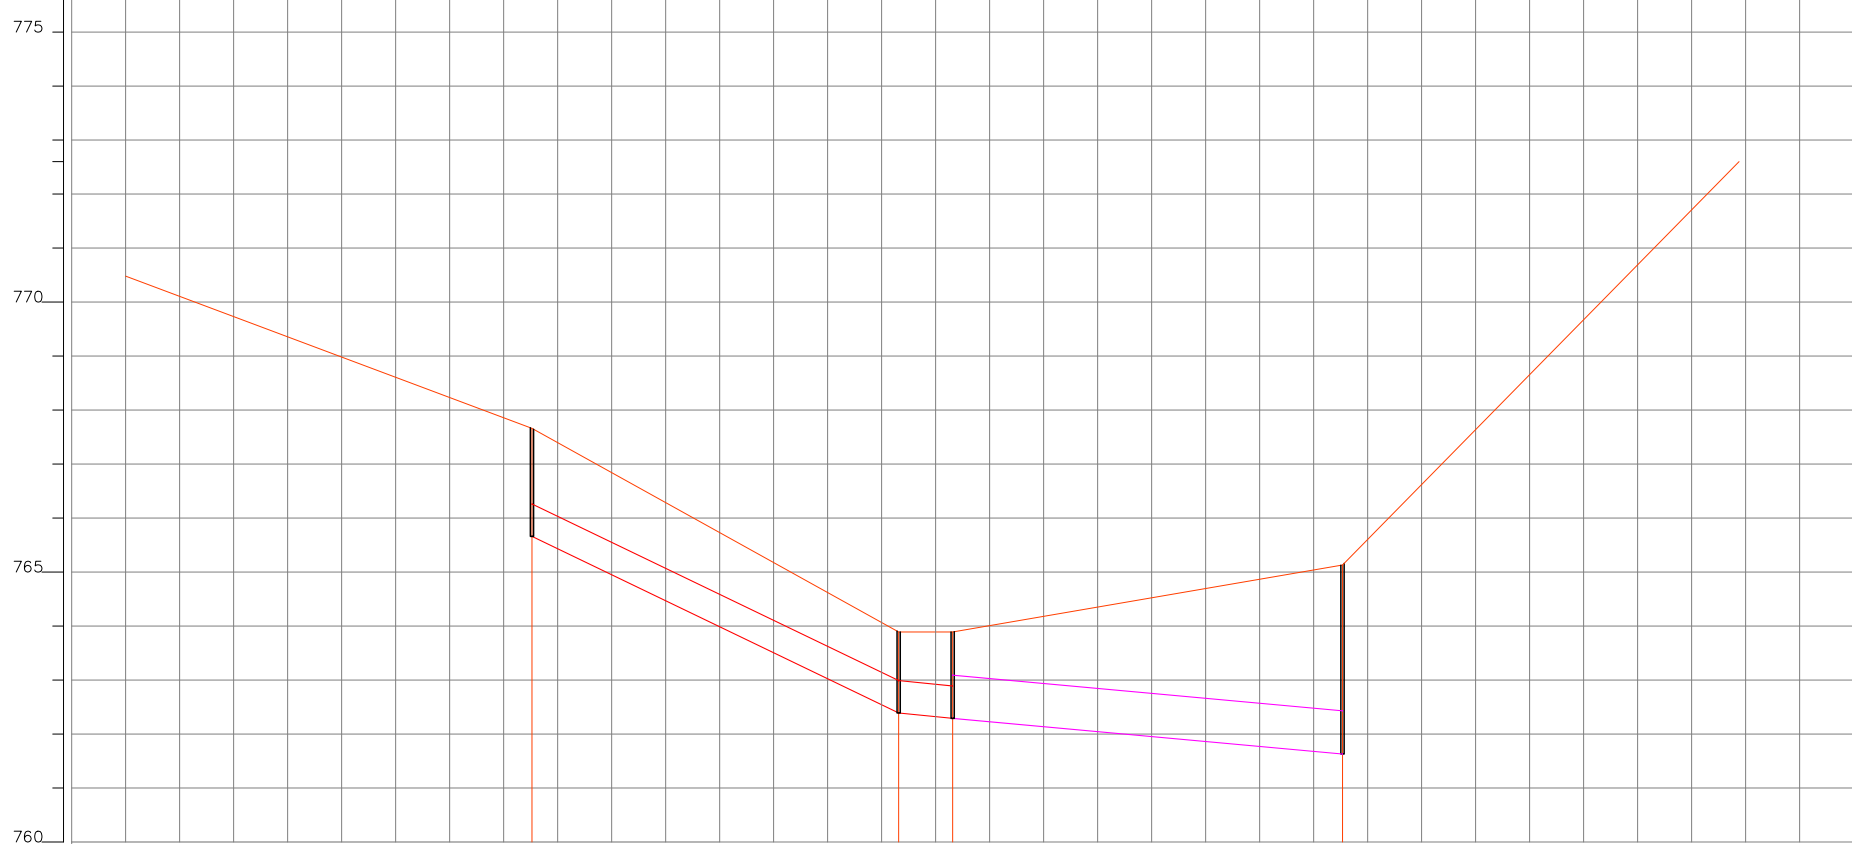

DESCRIÇÃO:	R. CABO JOAO	PV 01	PV 02	PV 03	PV 04	R. JOSÉ LOPES
DISTÂNCIA ENTRE PVs (m)	75,25	67,90	10,00	72,15	73,43	
COTA DO TERRENO (m)	770,480	767,660	763,890	763,890	765,130	772,400
COTA DE FUNDO (m)	-	765,660	762,390	762,290	761,630	-
PROFUNDIDADE (m)	-	2,00	1,50	1,60	3,50	-
DEGRAU (m)	-	-	-	-	-	-
DECLIVIDADE (m/m)		0,048	0,01	0,011		
DIÂMETRO (mm)		600	600	800		

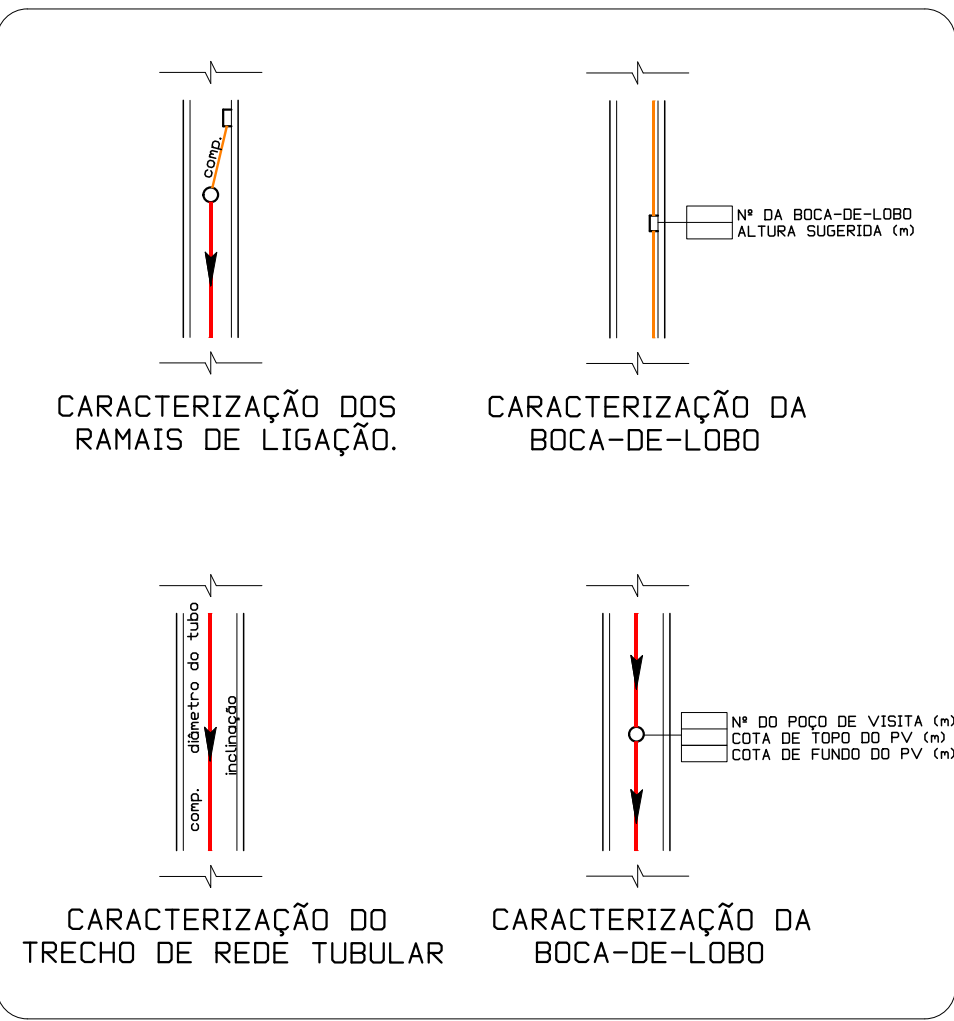

LEGENDA	
	REDE TUBULAR DE CONCRETO COM SENTIDO DE FLUXO
	BL. BOCA DE LOBO, SIMPLES OU COMBINADA, TIPO A
	BL. BOCA DE LOBO, DUPLA, TIPO A
	D.D.T.D. DESCIDA D'ÁGUA TIPO DEGRAU
	PV - POÇO DE VISITA
	ALA DE GALERIA CELULAR
	CAIXA DE PASSAGEM TIPO "A"

OBS: TODOS OS DISPOSITIVOS HIDRÁULICOS SÃO PADRÃO "SUDECAP" - BH/MG.

QUANTIDADES REDE DE DRENAGEM PLUVIAL	
BOCA DE LOBO SIMPLES - 4 un	
BOCA DE LOBO DUPLA - 14 un	
R. TUB. DN 400mm PAI - 138,45m	
R. TUB. DN 600mm PAI - 77,50m	
R. TUB. DN 800mm PAI - 260,95m	
R. TUB. DN 1200mm PAI - 09,00m	
R. TUB. DN 1200mm - 0,00m	
R. TUB. DN 1500mm - 0,00m	
POÇO DE VISITA 400mm - 0 un	
POÇO DE VISITA 600mm - 02 un	
POÇO DE VISITA 800mm - 05 un	
POÇO DE VISITA 1000mm - 0 un	
POÇO DE VISITA 1200mm - 0 un	
POÇO DE VISITA 1500mm - 0 un	
ALA DISSIPADORA DN 800 - 01 un	

PREFEITURA MUNICIPAL DE DIVINÓPOLIS
SEMFOP
SECRETARIA MUNICIPAL DE FISCALIZAÇÃO DE OBRAS PÚBLICAS E PLANEJAMENTO
AV. PARANÁ, Nº 2601 - SÃO JOSÉ - DIVINÓPOLIS/MG
CEP:35.501-170 - TEL:(37) 3229-8167

Nº REVISÃO	DATA	FEITA POR	DESCRIÇÃO RESUMIDA DA REVISÃO
REV 01	JAN 2022	ANDRE	REVISÃO DO LANÇAMENTO DE DRENAGEM
REV 02	FEB 2022	ANDRE	REVISÃO DO LANÇAMENTO DE DRENAGEM

OBSERVAÇÕES:

- OS DETALHES SÃO ESPECIFICADOS DE ACORDO COM OS PADRÕES DA SUDECAP. BH. OUTROS DETALHES NECESSÁRIOS PODER SER CONSULTADOS DIRETAMENTE NOS CADERNOS DE ENCARGOS.
- O PROJETO FOI ELABORADO COM BASE NOS LEVANTAMENTOS DO GEOPROCESSAMENTO DE 2019.
- O PONTO DE LANÇAMENTO ESTÁ LOCALIZADO EM TERRENO PARTICULAR, O QUAL DEVE SER REALIZADO COM AUTORIZAÇÃO DOS PROPRIETÁRIOS.
- A ESCOLHA DO LOCAL DA OBRA COMPETE AO PROPRIETÁRIO.

TIPO DE PROJETO:

- ☐ CROQUI
- ☐ ANTEPROJETO
- ☒ BÁSICO
- ☐ EXECUTIVO
- ☐ AS BUILT

ASSINATURAS

PAULO JOSE SILVA:73278718615

Assinado de forma digital por PAULO JOSE SILVA:73278718615
Dados: 2022.03.23 11:59:40 -03'00'

PROP.: PREFEITURA MUNICIPAL DE DIVINÓPOLIS - CNPJ: 18.291.351/0001-64





ANDRE RICARDO VILANOVA NOVAIS:10292429681

Assinado de forma digital por ANDRE RICARDO VILANOVA NOVAIS:10292429681
Dados: 2022.03.23 10:07:27 -03'00'

RT:.


PROJETO DE DRENAGEM PLUVIAL

CONTEÚDO:	LOCAL:	FRANCHA:
• PROJETO DE DRENAGEM PLUVIAL; • PERFIL LONGITUDINAL	RUAS DIVERSAS BAIRRO ITACOLOMI DIVINÓPOLIS - MG	
DESENHO:	DATA:	ESCALA:
ANDRÉ NOVAIS	JUL/2021	INDICADA

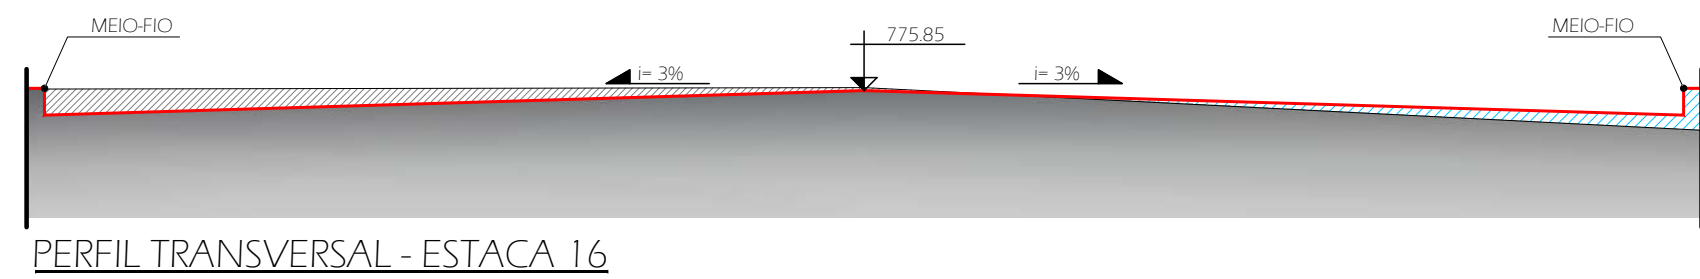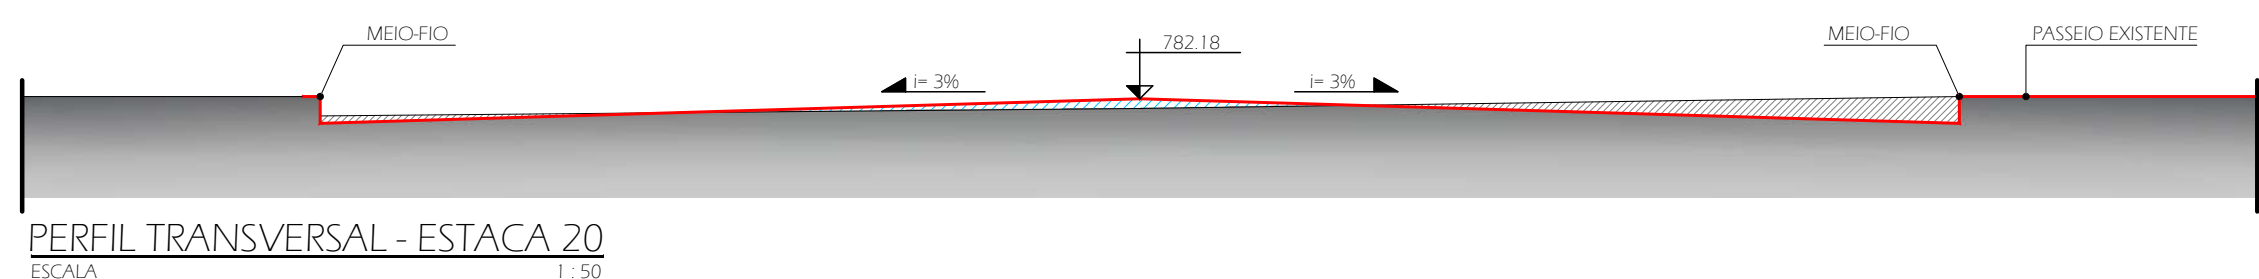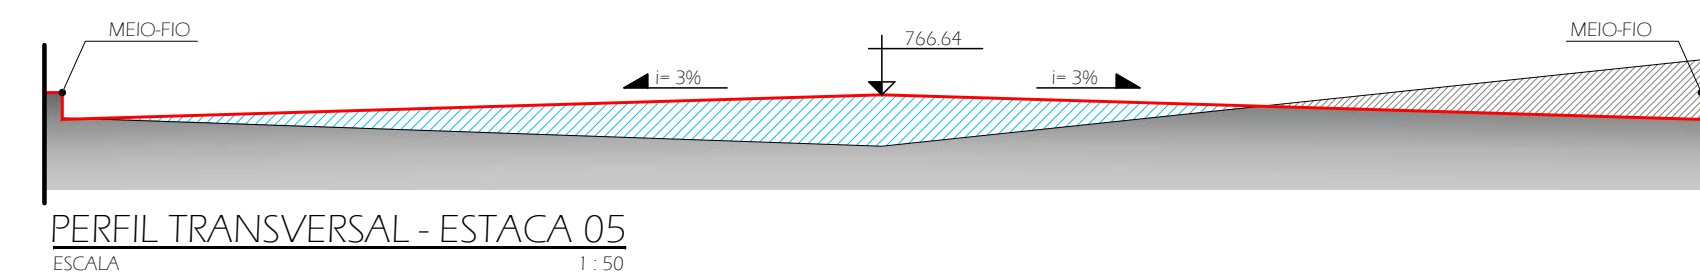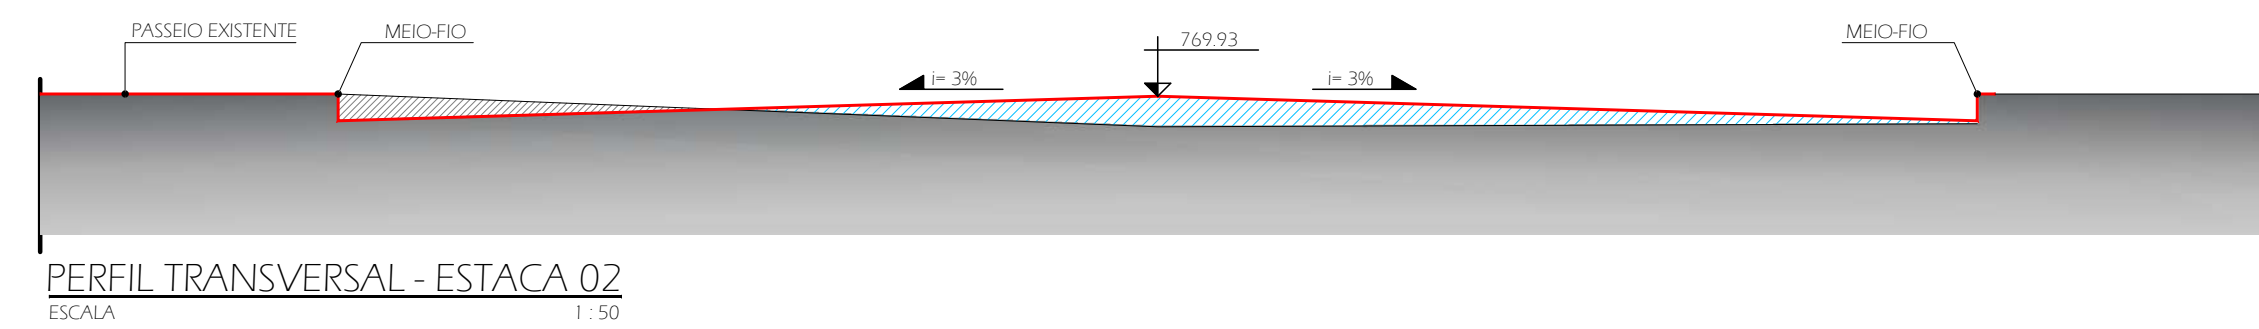

- ## LEGENDA





-  ATERRO A EXECUTAR
 CORTE A EXECUTAR
 TERRENO NATURAL
 NÍVEL DO GREIDE FINALIZADO
 PERFIL NATURAL DO TERRENO

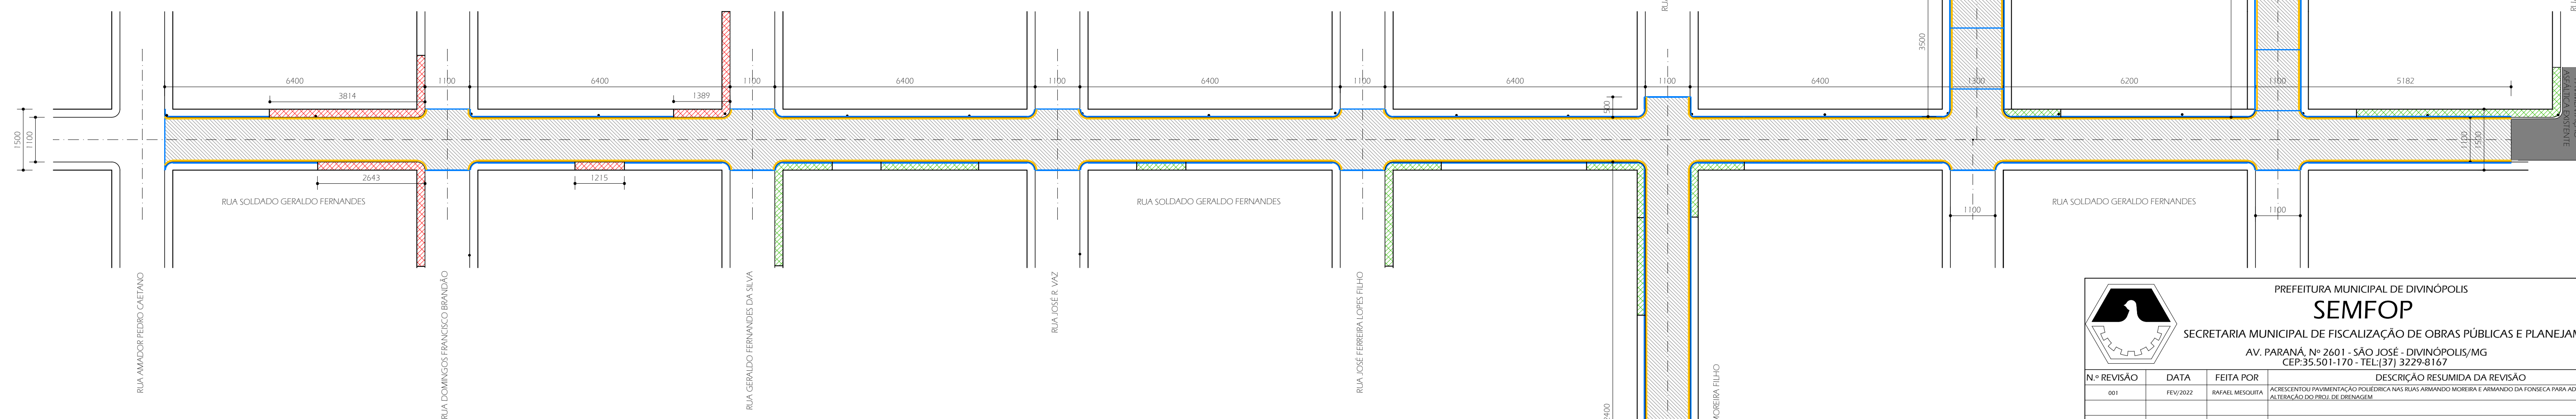

QUANTITATIVO DAS VIAS A SEREM PAVIMENTADAS	
RUA SOLDADO GERALDO FERNANDES	590,00 m
RUA ARMANDO MOREIRA FILHO	135,00m
RUA ANTONIO SILVA	35,00m
RUA ARMANDO DA FONSECA E SILVA	123,00m
TOTAL:	883,00m

- ## LEGENDA

- | | |
|---|--|
|  | ALINHAMENTO |
|  | EIXO DA VIA |
|  | SARJETA 50x07 A SER EXECUTADA |
|  | TRAVAMENTO EM MEIO-FIO PRÉ-MOLDADO |
|  | PAVIMENTAÇÃO ASFÁLTICA EXISTENTE |
|  | PAVIMENTAÇÃO POLIÉDRICA EXISTENTE |
|  | PAVIMENTAÇÃO POLIÉDRICA A EXECUTAR |
|  | PASSEIO EXISTENTE |
|  | PASSEIO A DEMOLIR PARTE E RECONSTRUIR MEIO FIO |
|  | POSTE EXISTENTE |

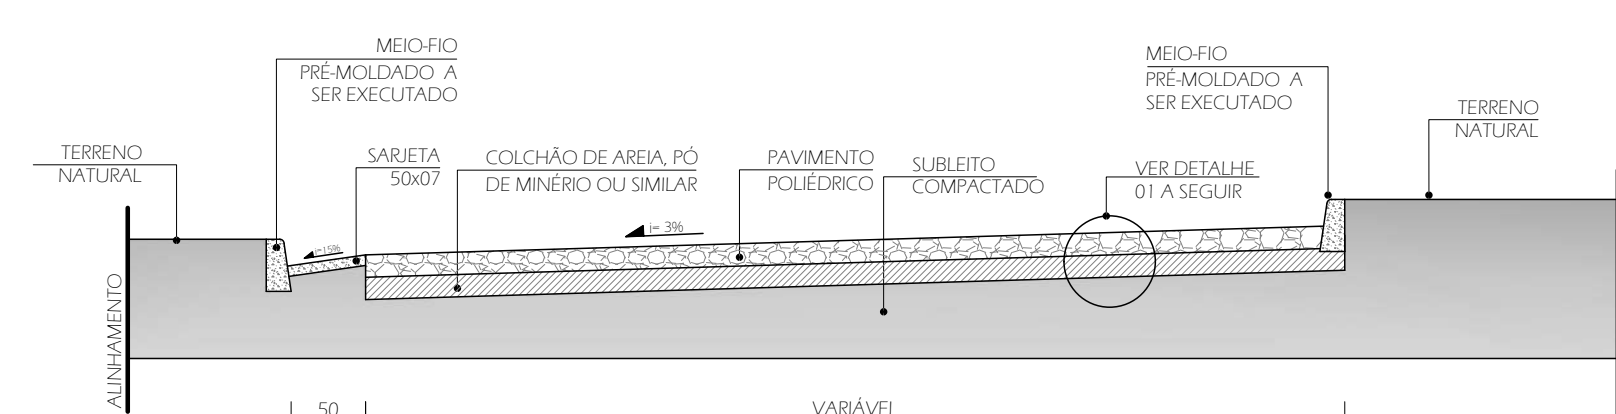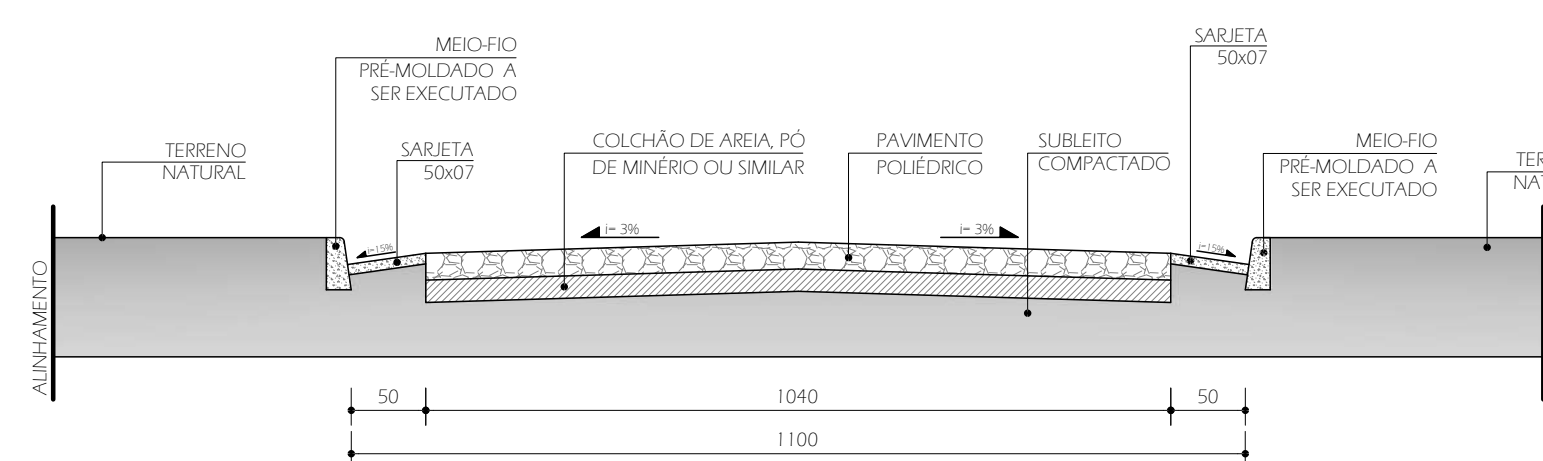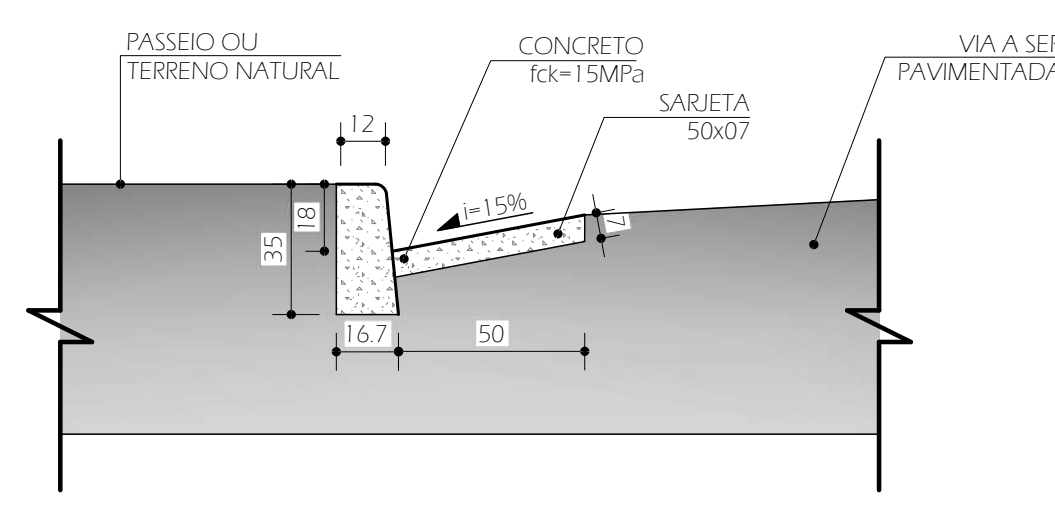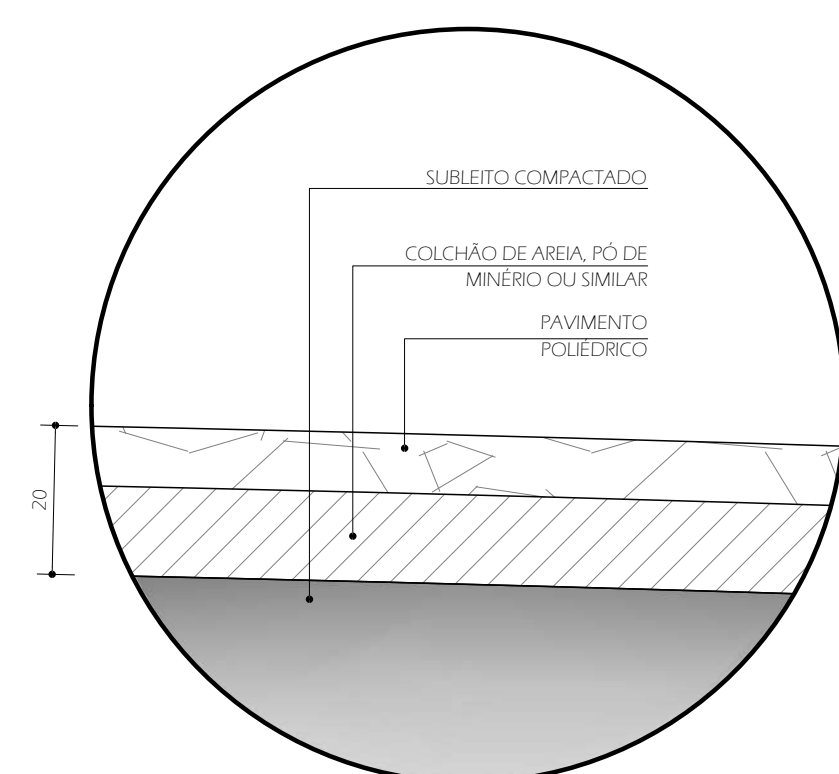

PREFEITURA MUNICIPAL DE DIVINÓPOLIS SEMFOF SECRETARIA MUNICIPAL DE FISCALIZAÇÃO DE OBRAS PÚBLICAS E PLANEJAMENTO AV. PARANÁ, Nº 2601 - SÃO JOSÉ - DIVINÓPOLIS/MG CEP:35.501-170 - TEL:(37) 3229-8167			
Nº REVISÃO	DATA	FEITA POR	DESCRIÇÃO RESUMIDA DA REVISÃO
001	FEB/2022	RNAIL MESQUITA	ADESUSTENTUO PAVIMENTAÇÃO POSICIONADA NAS RUAS ARMANDO MOREIRA E ARMANDO DA FONSECA PARA ADAPTAR SE A ALTERAÇÃO DO PROJETO DE DRENAGEM.
OBSERVAÇÕES:			TIPO DE PROJETO:
- COTAS EM CENTÍMETROS - A ESCOLHA DO LOCAL DA OBRA COMPETE AO PROPRIETÁRIO;			☐ CROQUI ☐ ANTEPROJETO ☒ BÁSICO ☐ EXECUTIVO ☐ AS BUILT
ASSINATURAS:			
PAULO JOSE SILVA:73278718615		Assinado de forma digital por PAULO JOSE SILVA:73278718615 Dados: 2022.03.29 17:17:20 -03'00'	
PROP.: PREFEITURA MUNICIPAL DE DIVINÓPOLIS - CNPJ: 18.291.351/0001-64			
AP.: _____			
RT.: _____			
TÍTULO:			
PAVIMENTAÇÃO DE VIAS PÚBLICAS			
CONTEÚDO:	LOCAL:		PRANCHAS:
• PLANTA DE PAVIMENTAÇÃO; • SEÇÕES TIPO; • DETALHES; • PERFILES TRANSVERSAIS;	DIVERSAS VIAS BAIRRO ITACOLONI DIVINÓPOLIS - MG		02/03
	DESENHO: JESSICA THAIS BEDEIRA PEIX	DATA: JUN/2021	

Assinantes

Veracidade do documento



Documento assinado digitalmente.
Verifique a veracidade utilizando o QR Code ao lado ou acesse
o site **verificador-assinaturas.plataforma.betha.cloud** e insira o código abaixo:

D4X**5PG****2L0****XZL**