



PREFEITURA DE  
DIVINÓPOLIS

**SECRETARIA MUNICIPAL DE FISCALIZAÇÃO DE OBRAS PÚBLICAS E PLANEJAMENTO**

Avenida Paraná, nº 2.601, sala 106 – Bairro São José – Divinópolis, Minas Gerais – CEP: 35.501-170  
(37) 3229-8165 – sec.obraseconvenios@gmail.com

**OFÍCIO SEMFOP Nº 261/2025**

Divinópolis, 30 de abril de 2025.

Ao Senhor

**Matheus Tavares**

Secretário de Governo

Avenida Paraná, 2601, B. São José

CEP: 35.500-107 - Divinópolis/MG

**Assunto: Resposta à indicação nº 1409/2025**

**Referente:** Estudo topográfico da área situada no bairro Danilo Passos I, em torno de toda a extensão da Av. Maria da Paz, próximo ao rio Itapecerica.

Prezado senhor,

Cumprimentando-o cordialmente, em resposta à indicação nº 1409/2025 do Vereador Wellington Well, conforme solicitado segue estudo topográfico em anexo.


Sem mais para o momento, renovamos os votos de estima e consideração.

Atenciosamente,

PAULO JOSÉ SILVA

Secretário Municipal de Fiscalização de Obras Públicas e Planejamento

MFM

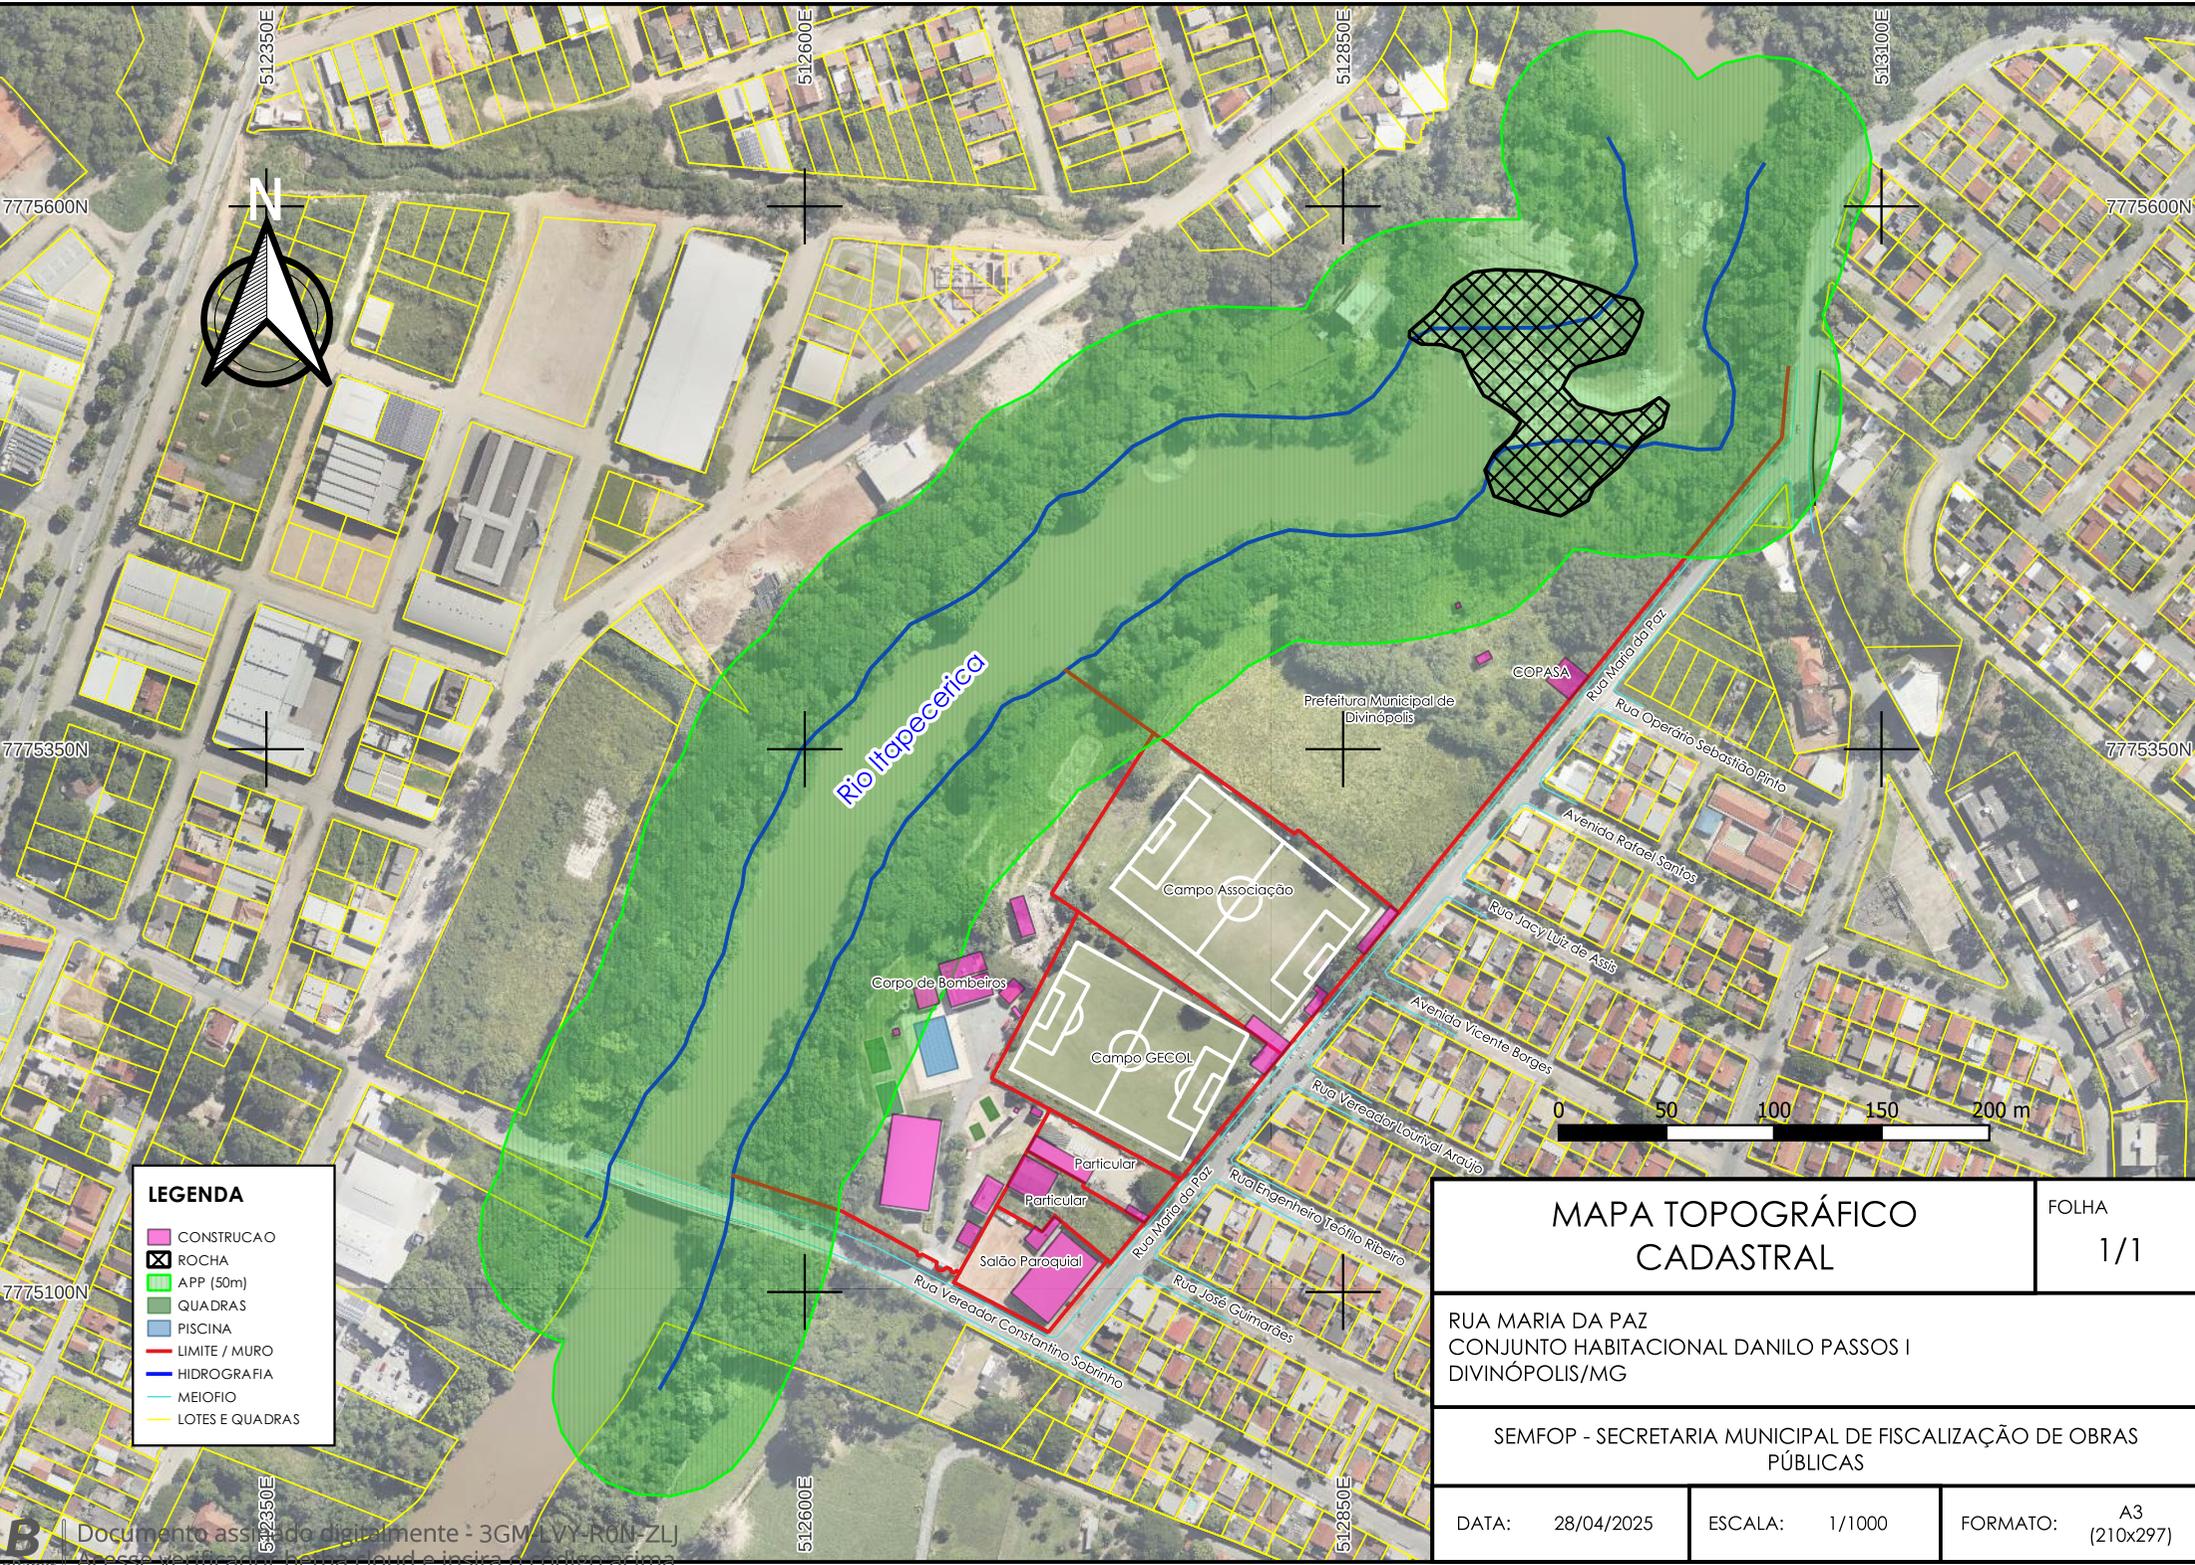

**LEGENDA**

	CONSTRUÇÃO
	ROCHA
	APP (50m)
	QUADRAS
	PISCINA
	LIMITE / MURO
	HIDROGRAFIA
	MEIOFIO
	LOTES E QUADRAS

<p><b>MAPA TOPOGRÁFICO CADASTRAL</b></p>	<p>FOLHA <b>1/1</b></p>
--	-----------------------------

RUA MARIA DA PAZ  
CONJUNTO HABITACIONAL DANILO PASSOS I  
DIVINÓPOLIS/MG

SEMPOP - SECRETARIA MUNICIPAL DE FISCALIZAÇÃO DE OBRAS PÚBLICAS

DATA: 28/04/2025	ESCALA: 1/1000	FORMATO: A3 (210x297)
------------------	----------------	-----------------------

## Assinantes

---

## Veracidade do documento



Documento assinado digitalmente.  
Verifique a veracidade utilizando o QR Code ao lado ou acesse o site **verificador-assinaturas.plataforma.betha.cloud** e insira o código abaixo:

**3GM****LVY****R0N****ZLJ**