

OFÍCIO SEMUSA/MANUTENÇÃO Nº 80/2025

Divinópolis, 08 de outubro de 2025.

Ilmo. Sr.
Israel Mendonça
Presidente da Câmara

c/c

Ilmo. Sr.
Josafá Anderson
Vereador

Assunto: Resposta ao requerimento nº 714/2025 - Câmara Municipal.

Prezado,


Cumprimentando-os cordialmente, e em atenção ao requerimento nº 714/2025 da Câmara Municipal de Divinópolis, no qual excelentíssimo vereador requer informações a respeito da ampliação da estrutura física da Unidade Básica de Saúde Primavera.

O projeto para a reforma e ampliação da estrutura física da UBS Primavera, já está pronto e a solicitação do processo licitatório foi realizado. Com previsão de homologação do processo em dezembro de 2025.


Estou à disposição para demais esclarecimentos, que se fizerem necessários.

Atenciosamente


Hellen Augusta Assis Silva Campos
Diretora de Manutenção

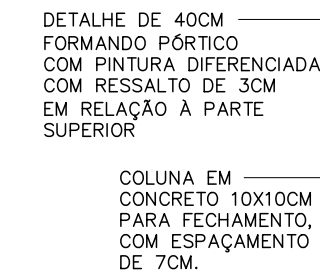


CORTE BB
esc. 1/50

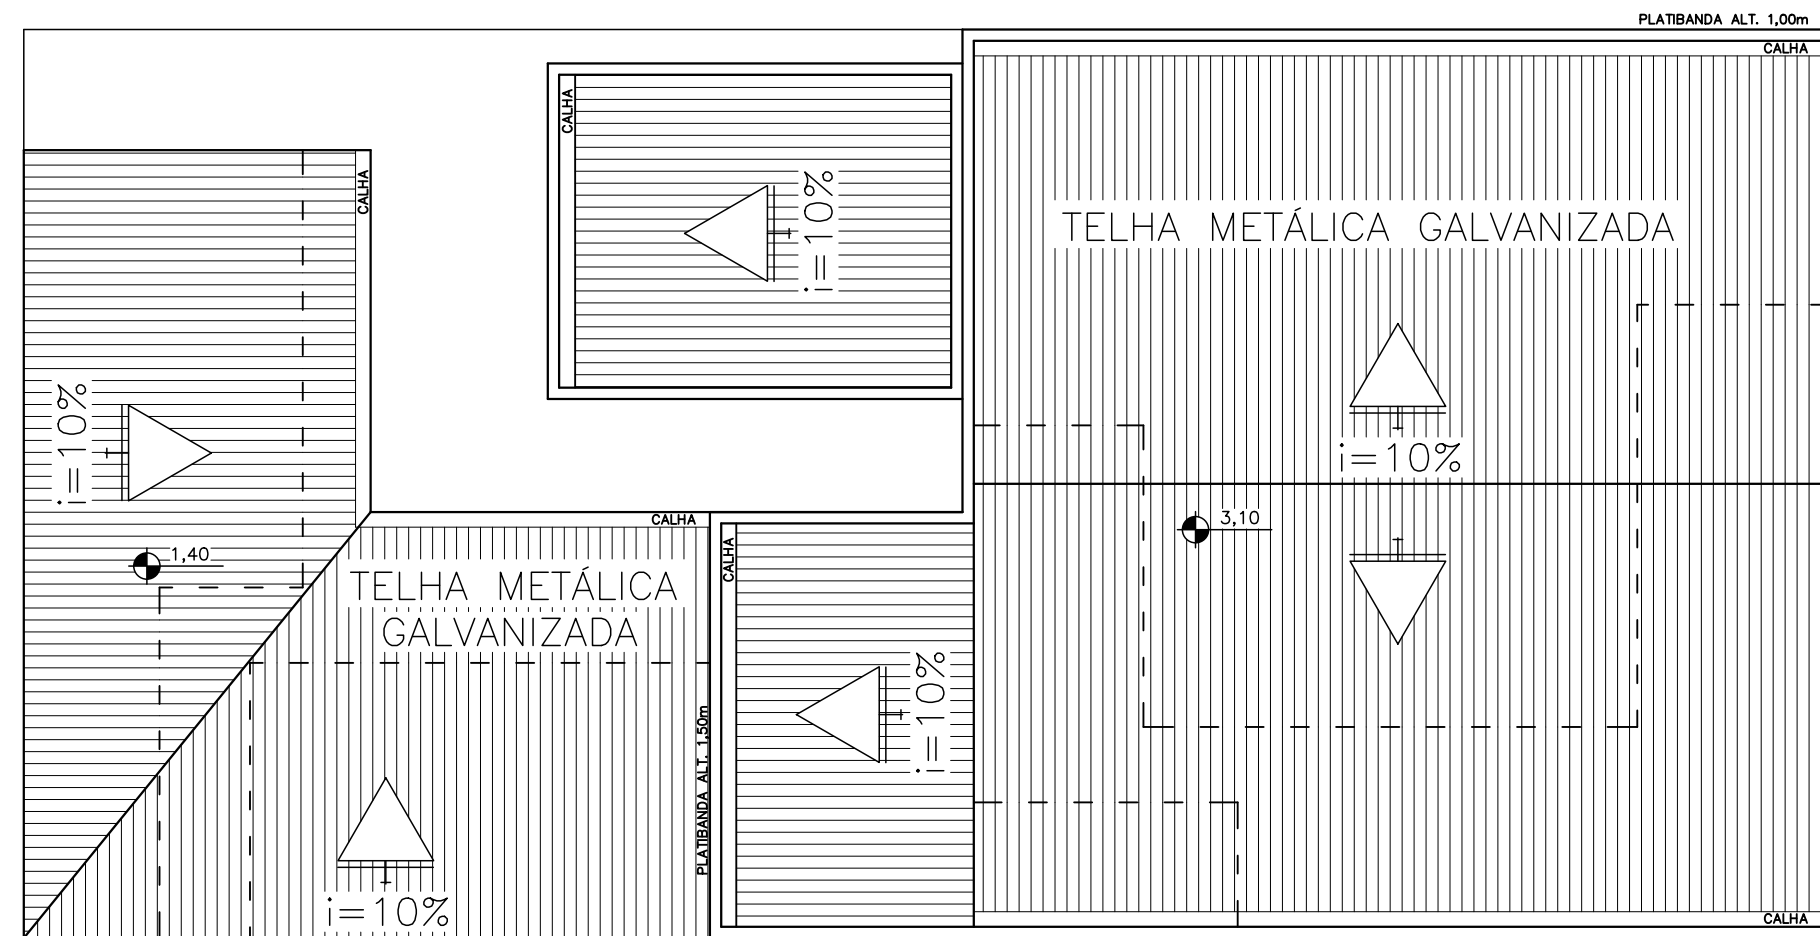


COBERTURA
esc. 1/100

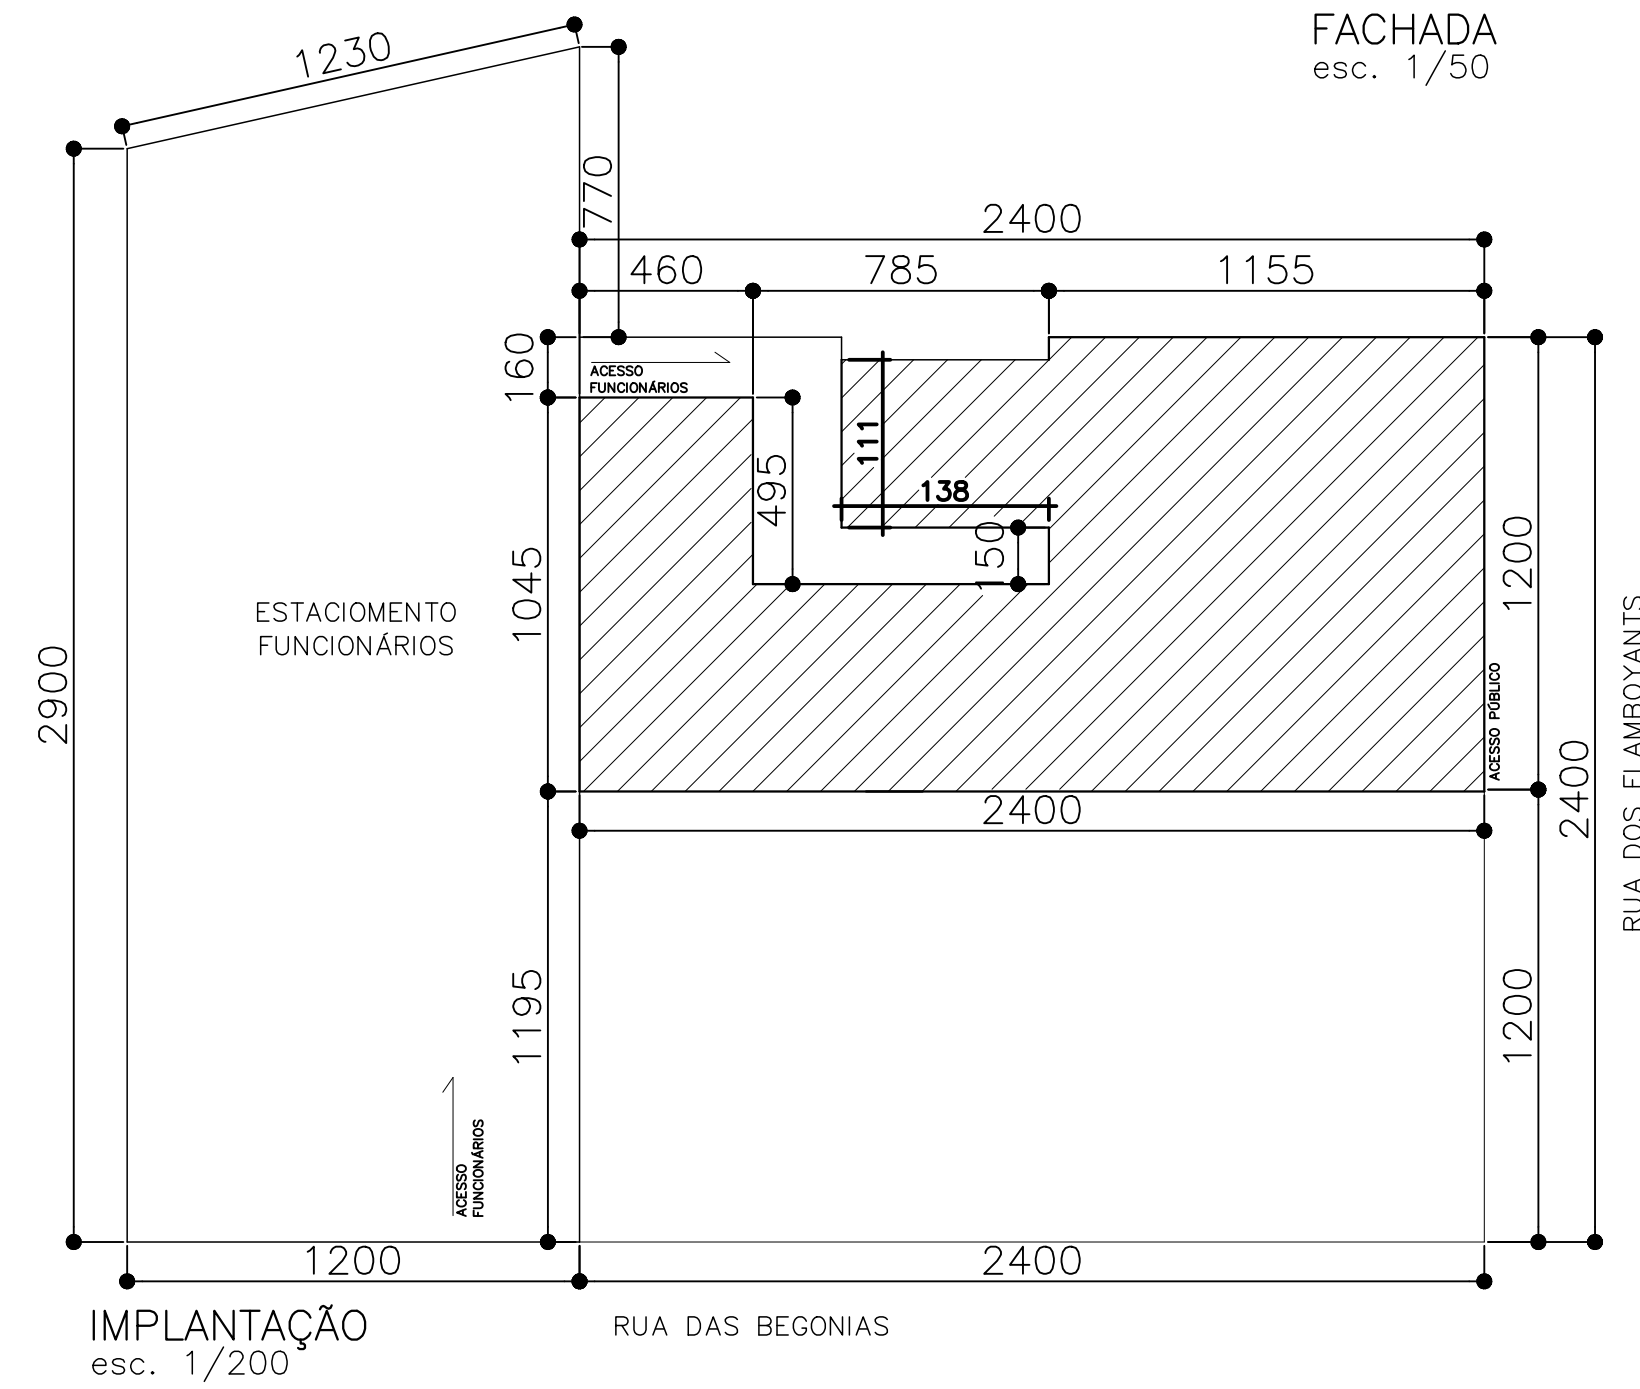

IMPLANTAÇÃO
esc. 1/200

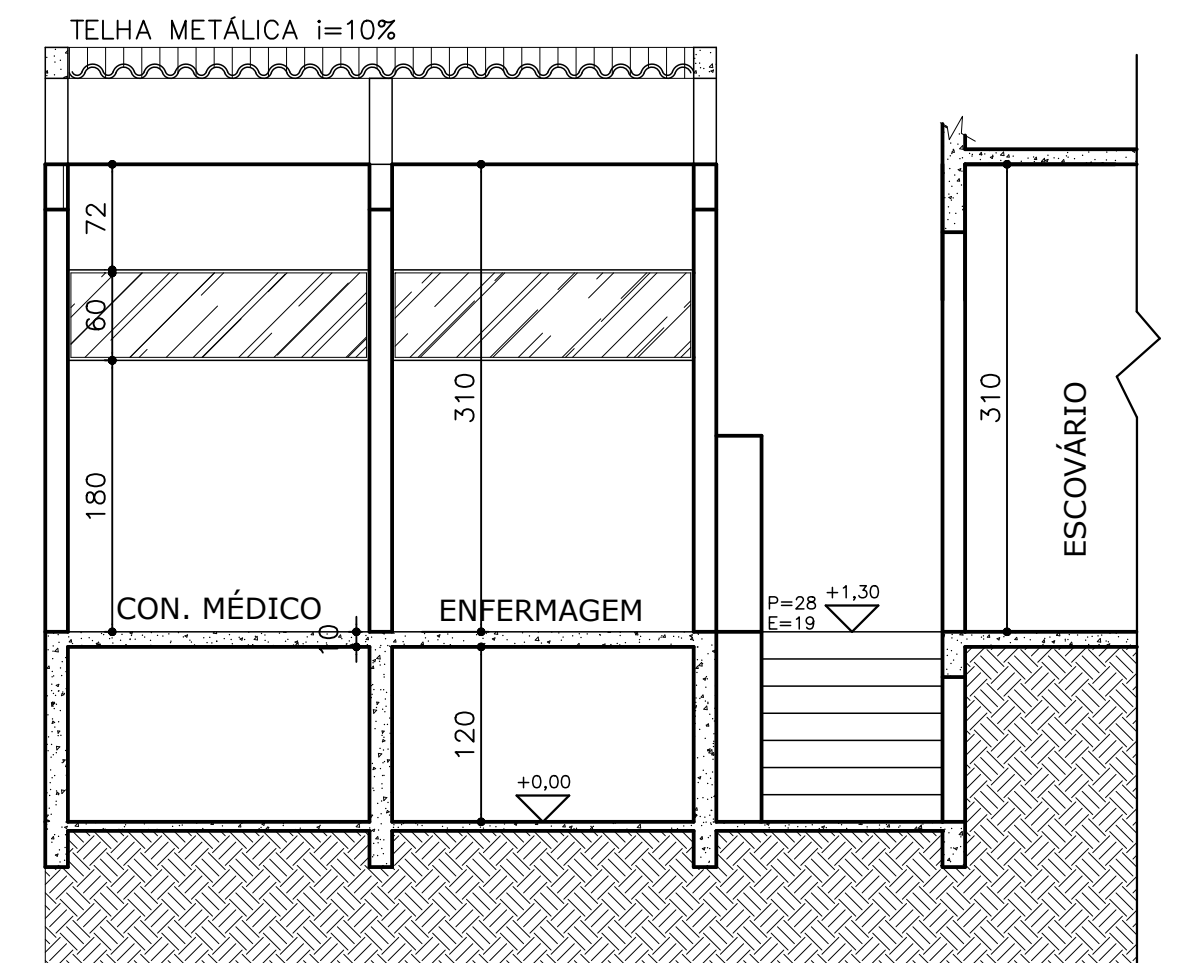

CORTE AA
esc. 1/50

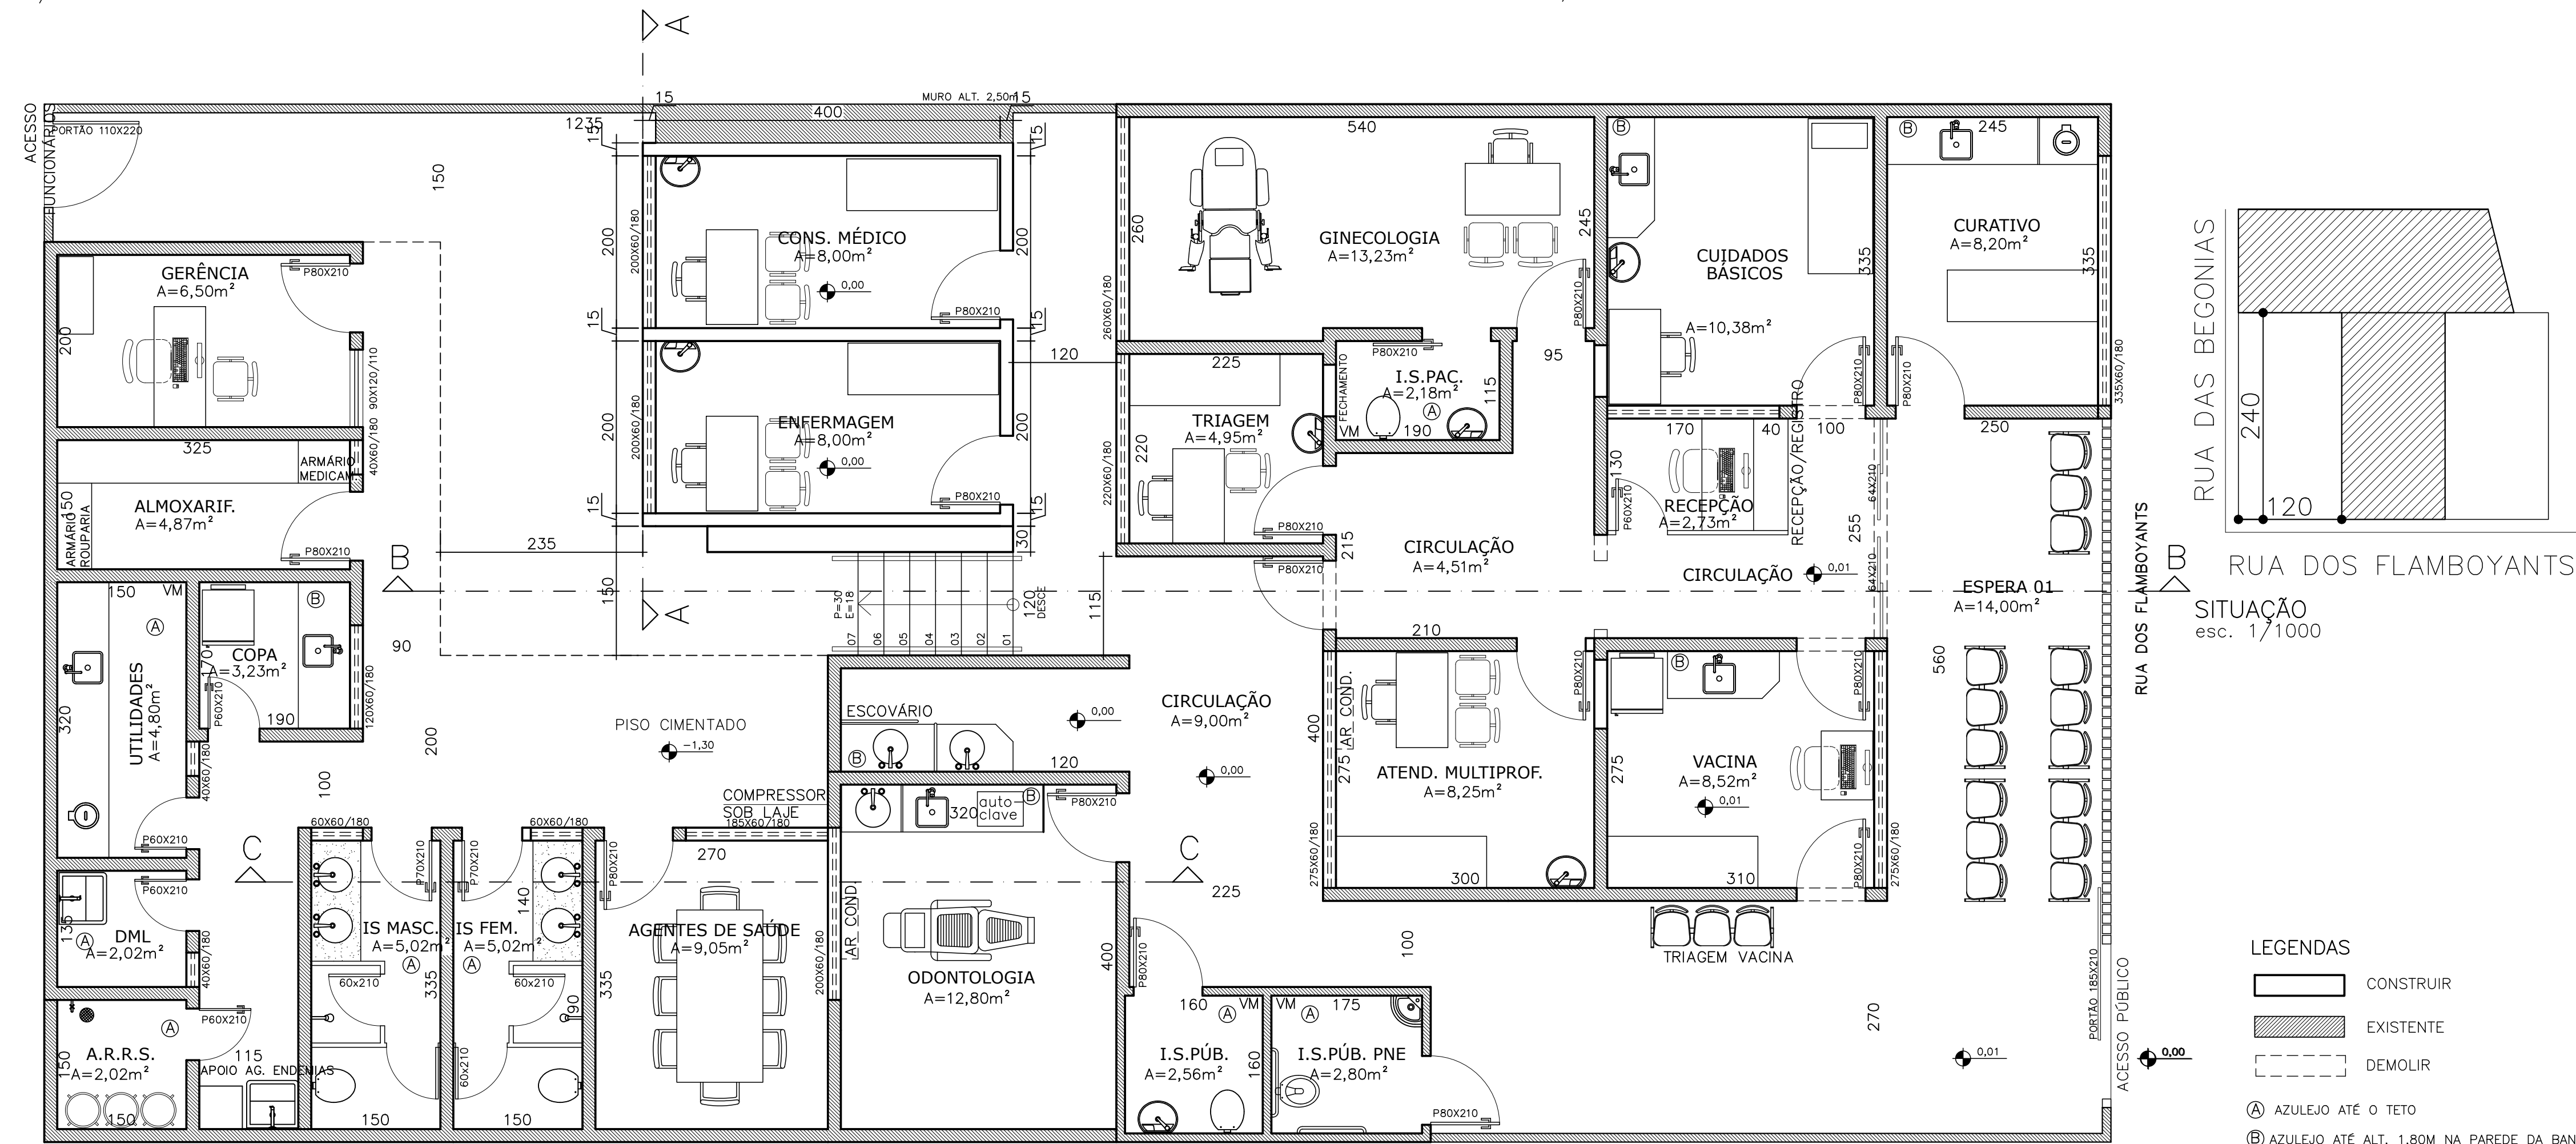



SITUAÇÃO
esc. 1/1000

LEGENDAS


	CONSTRUIR
	EXISTENTE
	DEMOLIR

Ⓐ AZULEJO ATÉ O TETO

Ⓑ AZULEJO ATÉ ALT. 1,80M NA PAREDE DA BANCADA

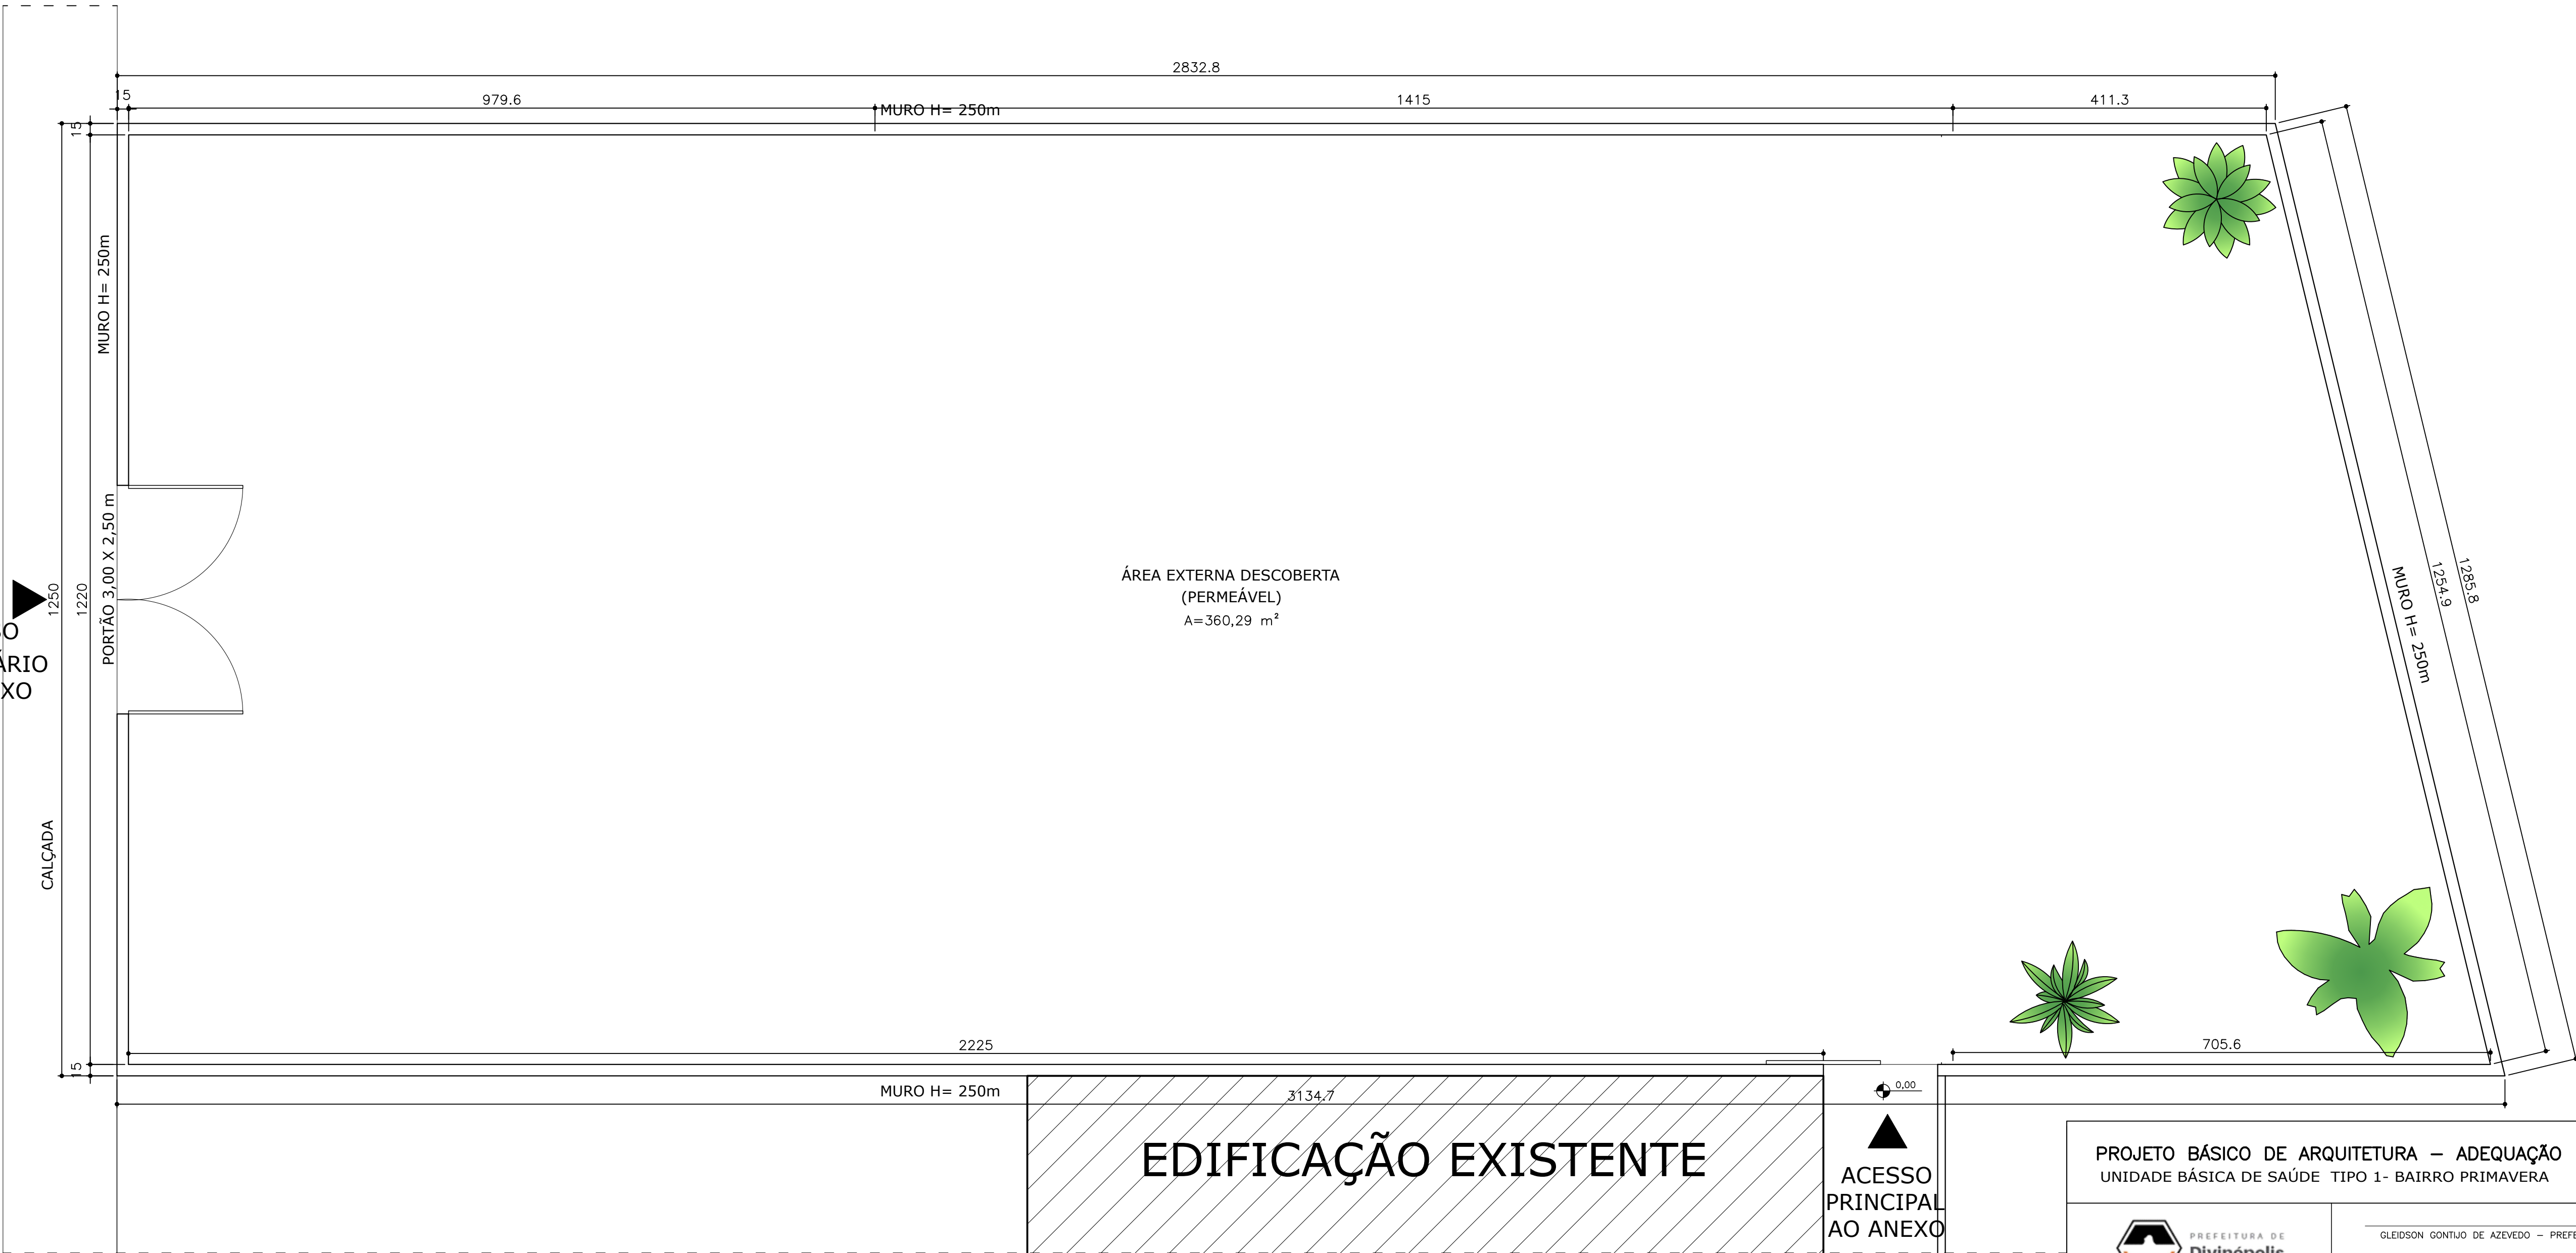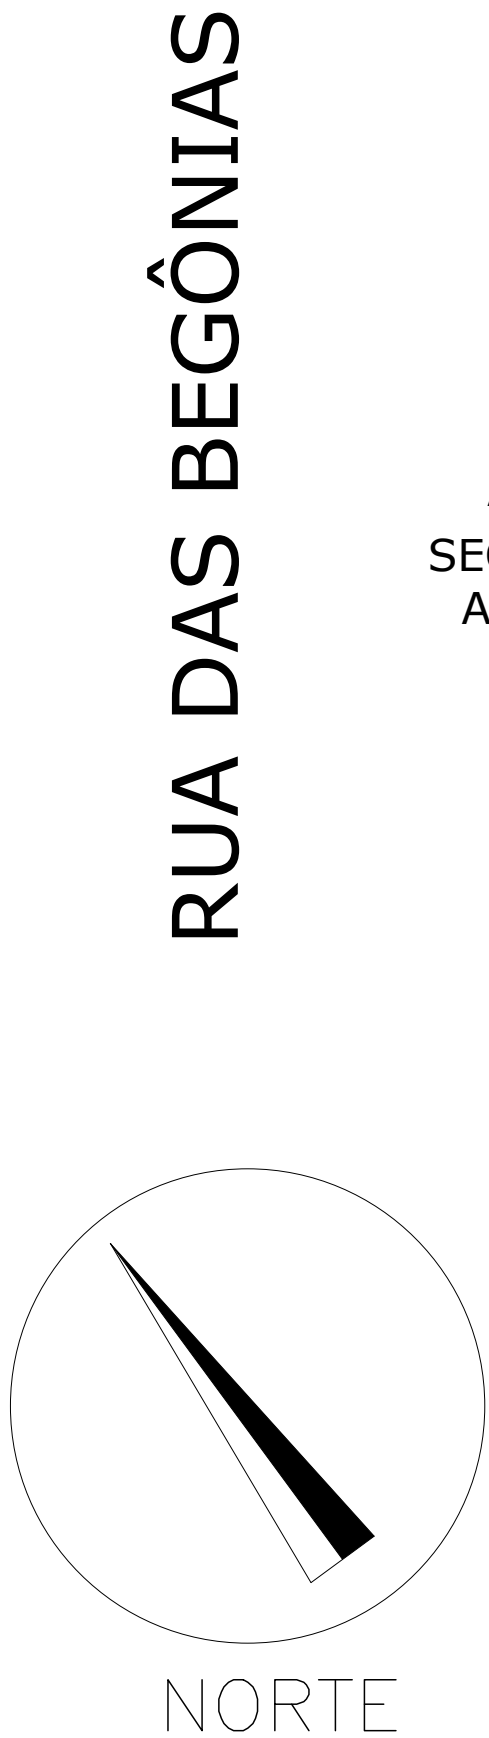

PLANTA BAIXA - ANEXO UAPS PRIMAVERA
esc. 1/50

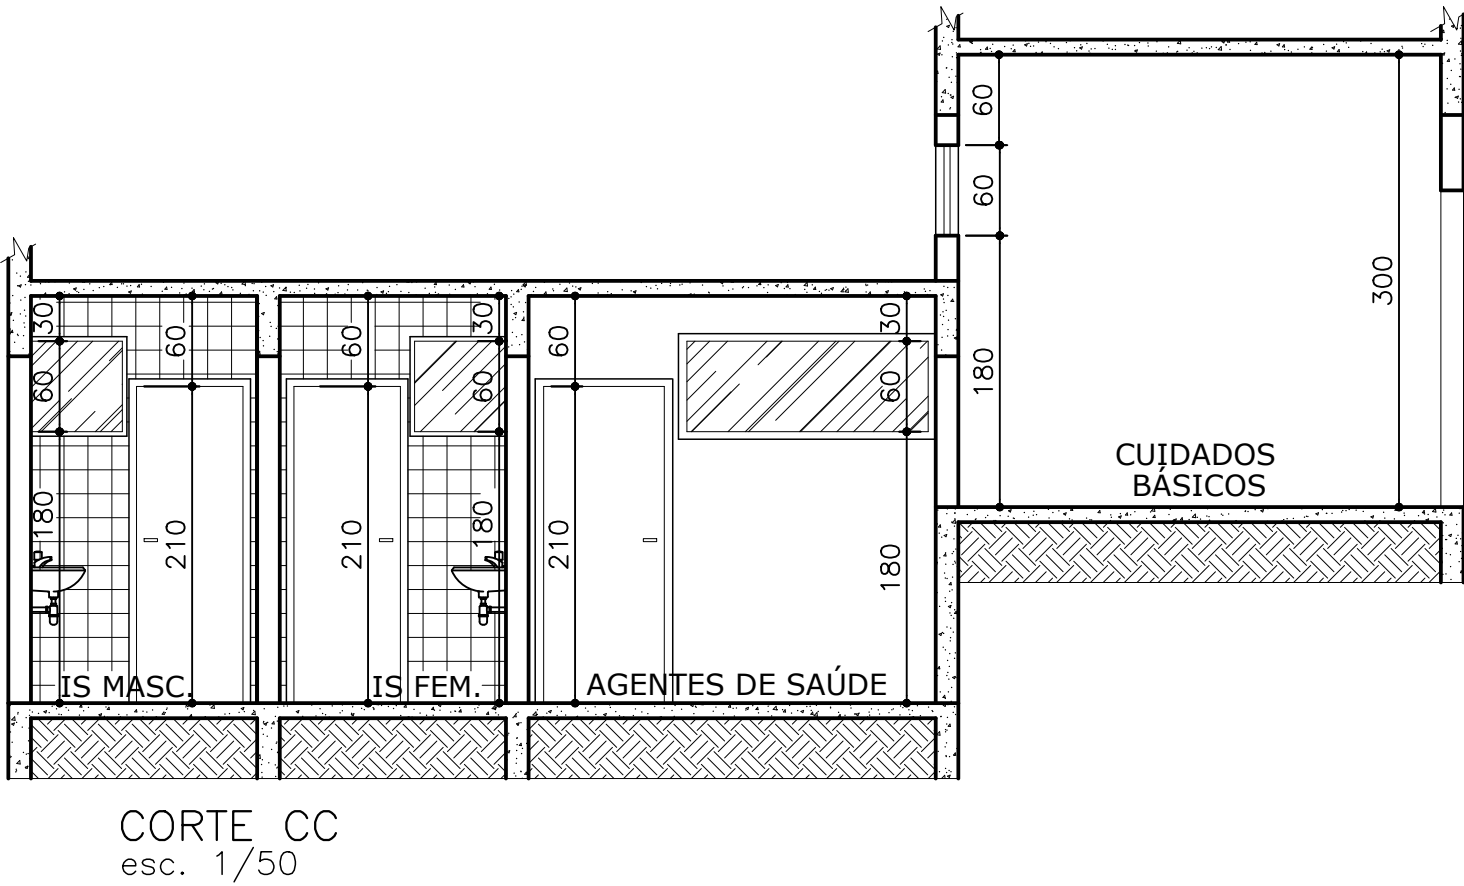

<

Assinantes

Veracidade do documento



Documento assinado digitalmente.
Verifique a veracidade utilizando o QR Code ao lado ou acesse
o site **verificador-assinaturas.plataforma.betha.cloud** e insira o código abaixo:

XO7**ZOK****3NR****540**