



**PREFEITURA DE  
DIVINÓPOLIS**

**SECRETARIA MUNICIPAL DE SAÚDE  
SETOR DE PLANEJAMENTO, PROJETOS E INFRAESTRUTURA**

Avenida Paraná, nº 2.601, sala 402 – Bairro São José – Divinópolis, Minas Gerais – CEP: 35.501-170  
(37) 3229-6801 – semusaprojetos@gmail.com

**OFÍCIO SEMUSA/MANUTENÇÃO Nº 82/2025**

Divinópolis, 08 de outubro de 2025.

Ilmo. Sr.  
Israel Mendonça  
Presidente da Câmara

c/c

Ilmo. Sr.  
Josafá Anderson  
Vereador

**Assunto: Resposta ao requerimento nº 718/2025 - Câmara Municipal.**

Prezado,

Cumprimentando-os cordialmente, e em atenção ao requerimento nº 71/2025 da Câmara Municipal de Divinópolis, no qual excelentíssimo vereador requer informações a respeito da ampliação da estrutura física da Unidade Básica de Saúde Oswaldo Machado Gontijo.

O projeto para a reforma e ampliação da estrutura física da UBS Oswaldo Machado Gontijo, já está pronto e a solicitação do processo licitatório foi realizado. Com previsão de homologação do processo em dezembro de 2025.


Estou à disposição para demais esclarecimentos, que se fizerem necessários.

Atenciosamente


Hellen Augusta Assis Silva Campos  
Diretora de Manutenção

FACHADA  
ESCALA 1:50


COLUNA EM CONCRETO 10X10CM PARA FECHAMENTO DO ESPAÇAMENTO DE 7CM.

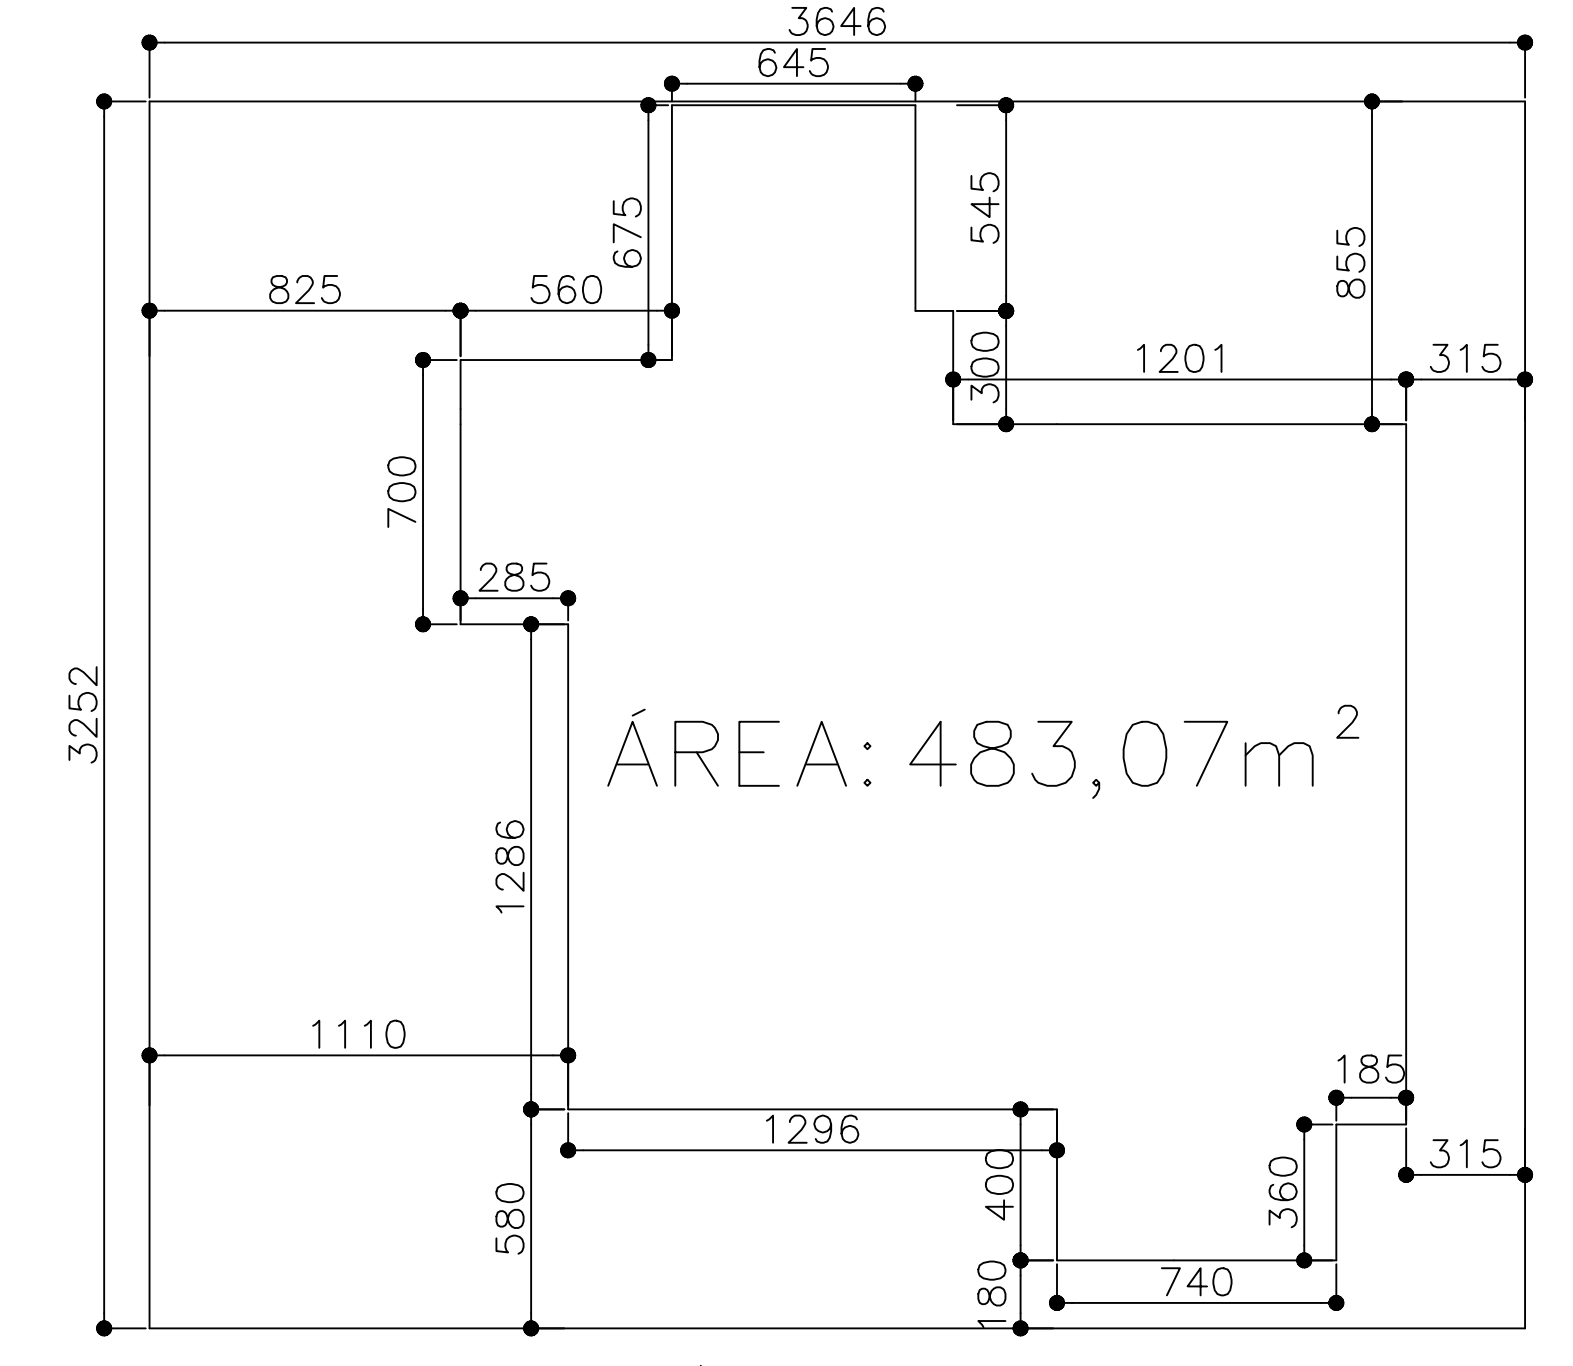

IMPLANTACAO  
ESCALA 1:200

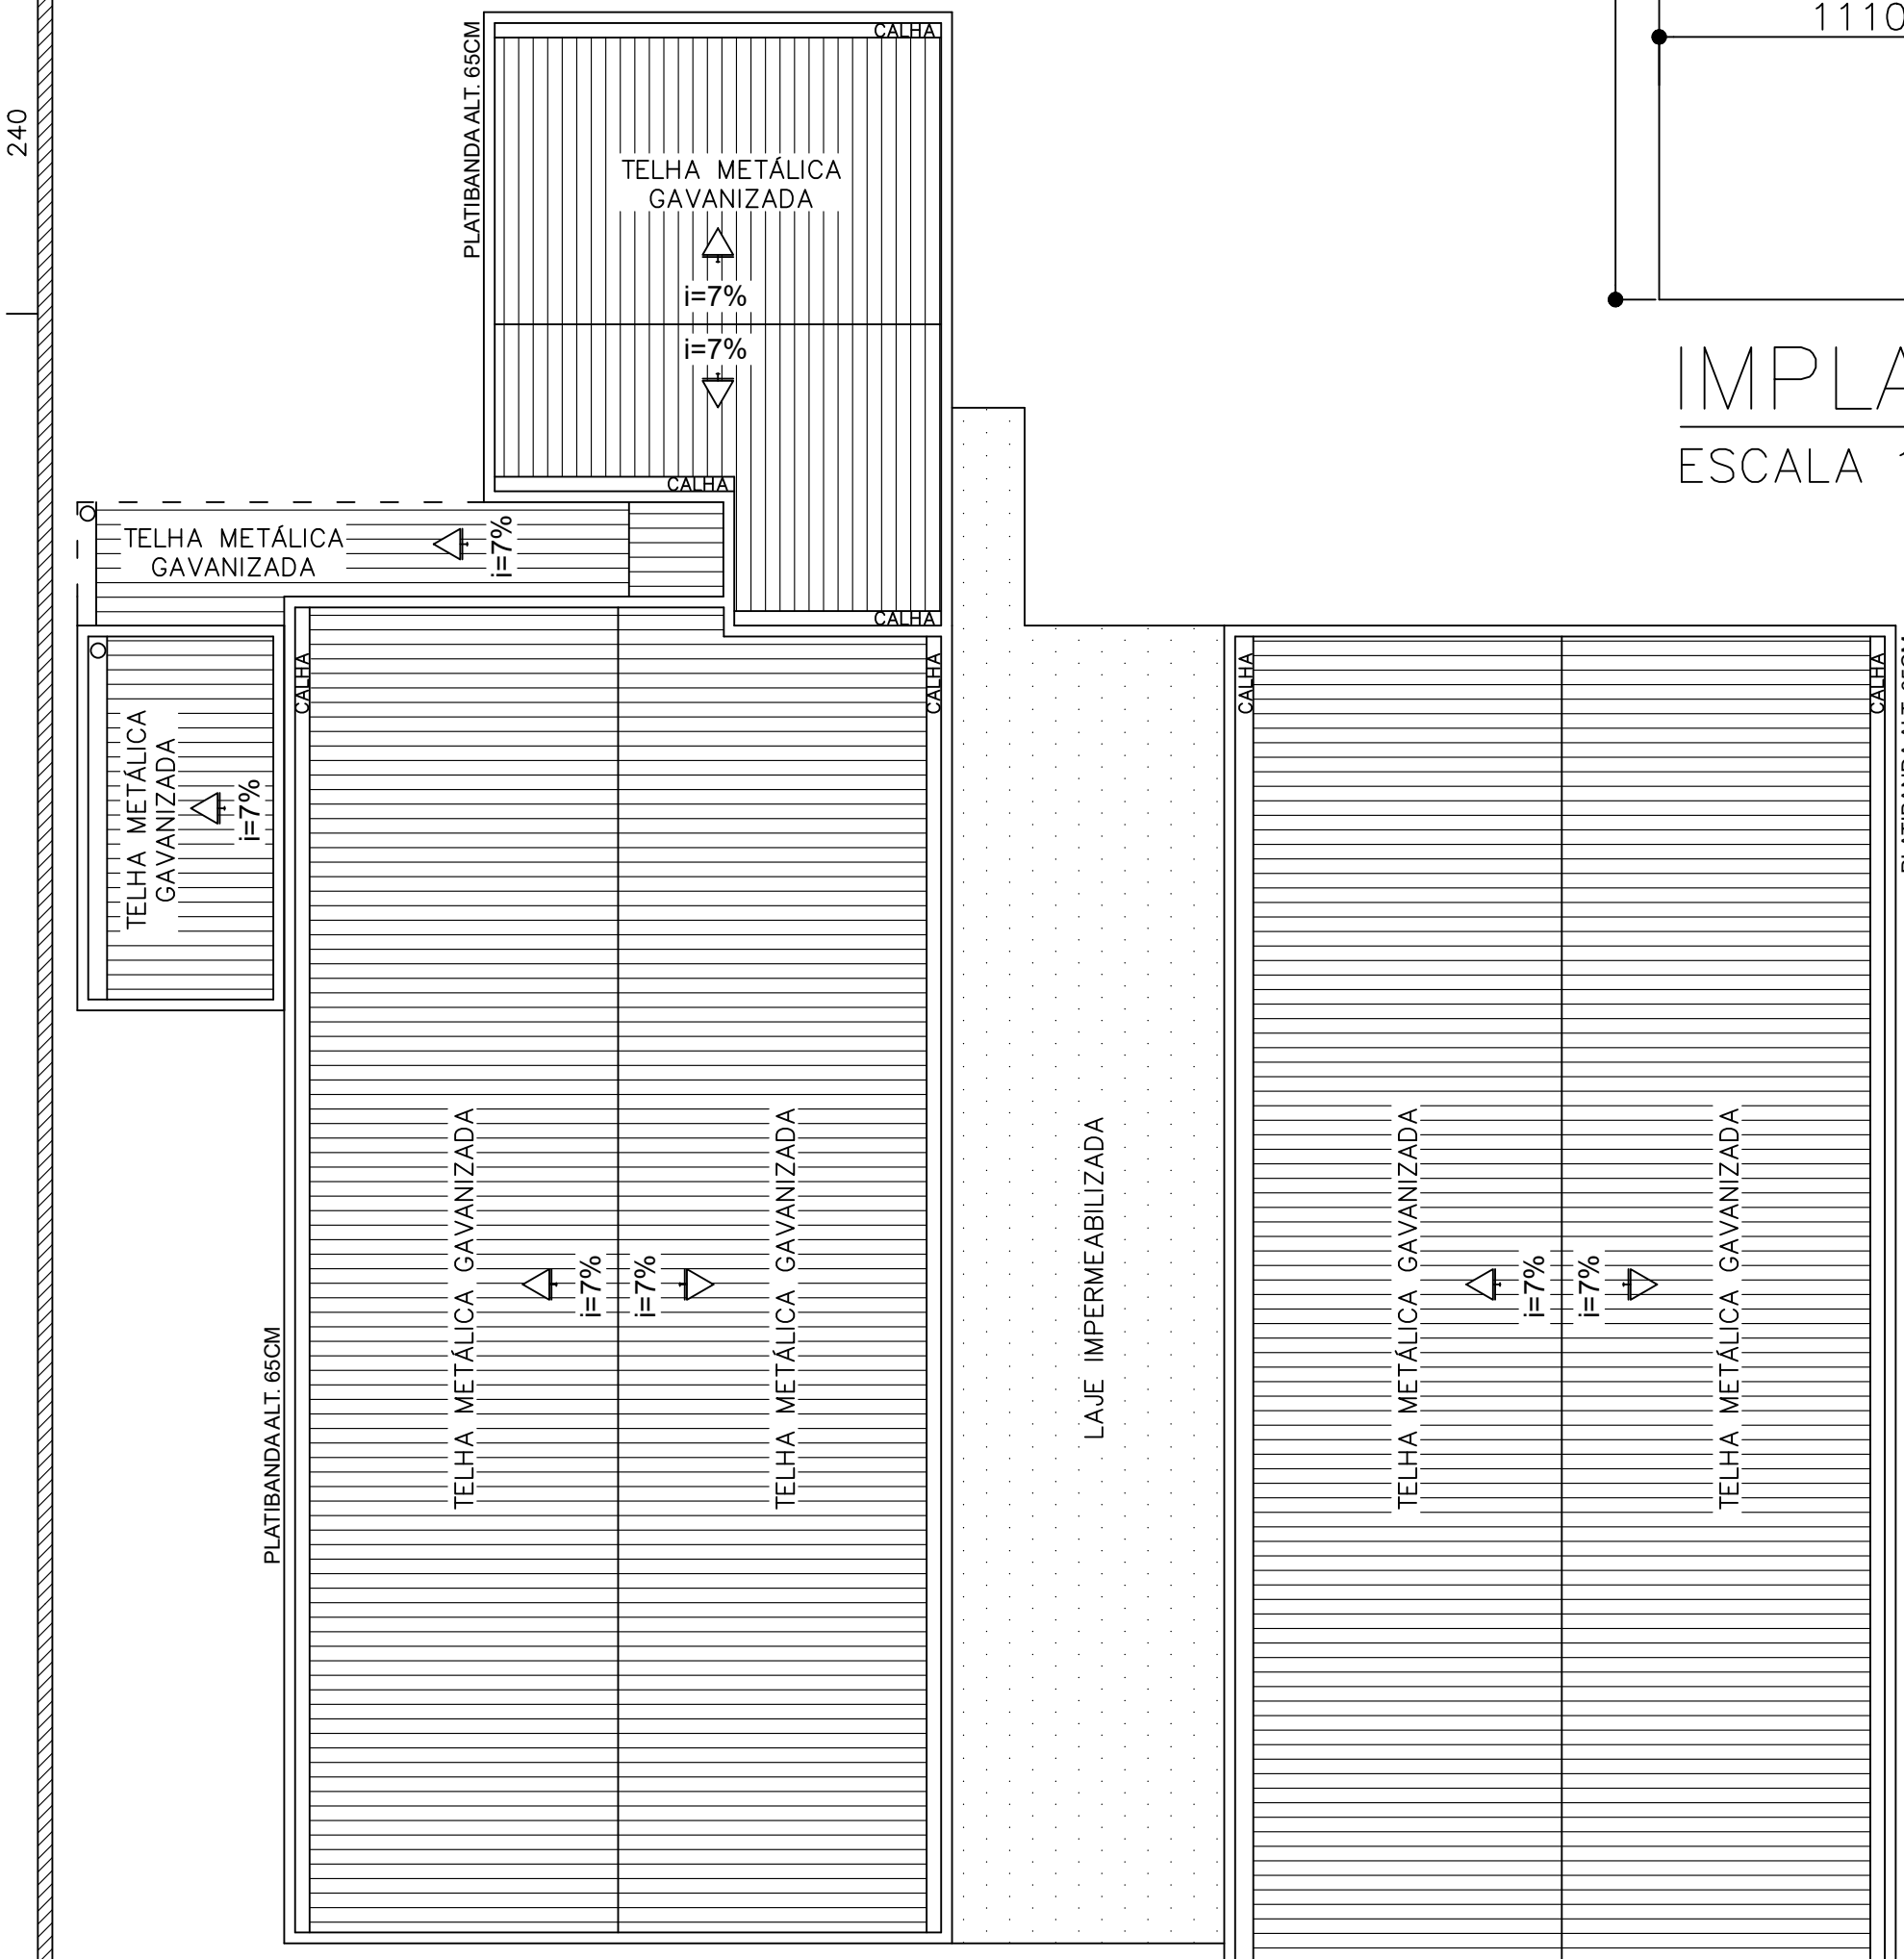

COBERTURA  
ESCALA 1:100

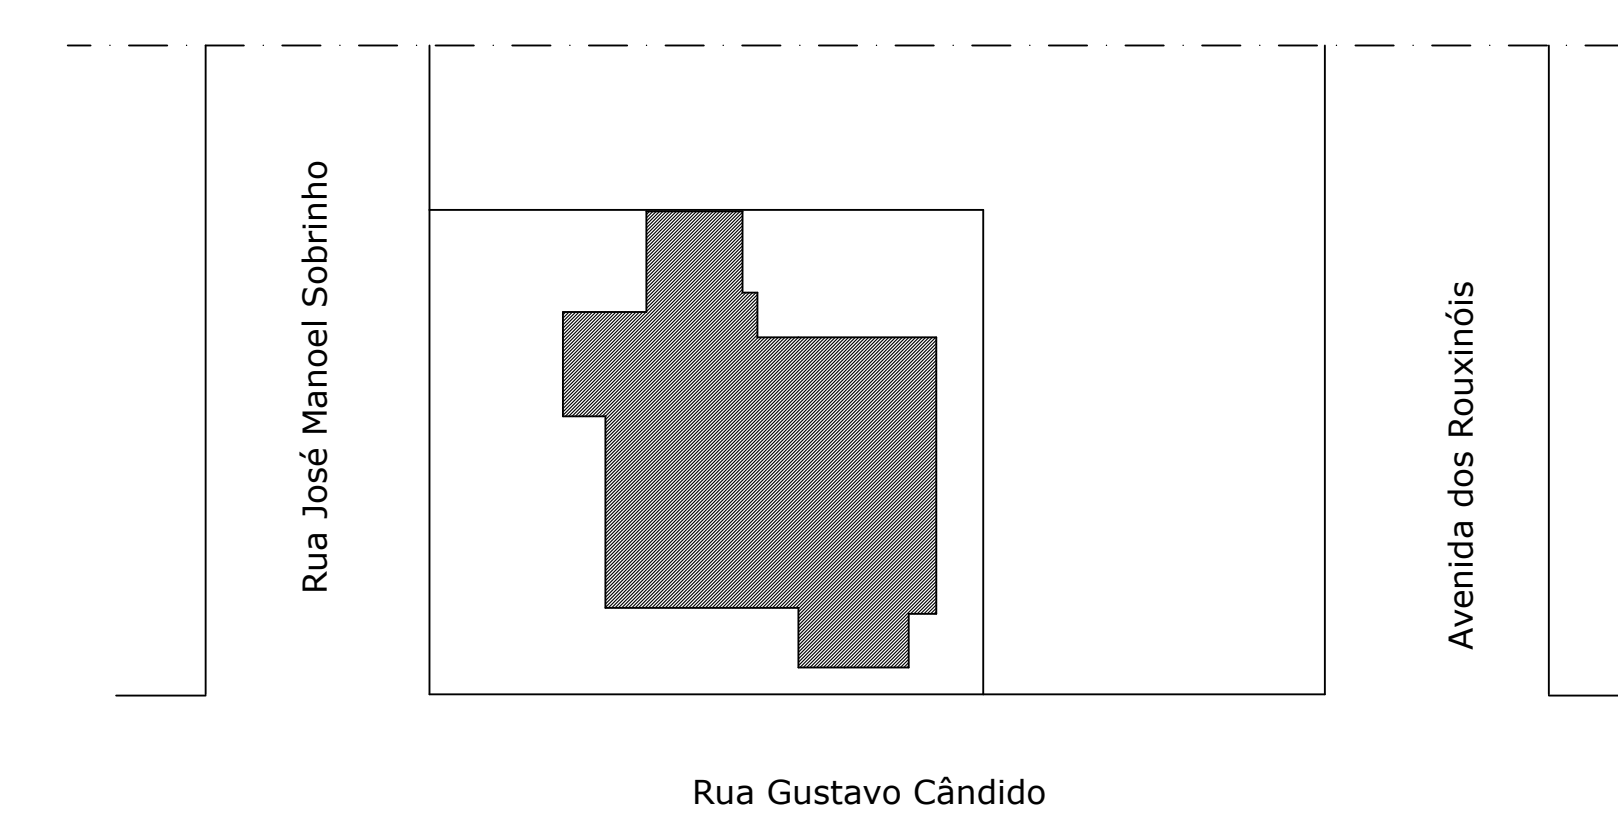

SITUACAO  
SEM ESCALA


LEGENDA DE ALVENARIA  
 [ ] CONSTRUIR  
 [ ] EXISTENTE  
 [ ] DEMOLIR  
 A AZULEJO ATÉ O TETO  
 B AZULEJO ATÉ ALT. 1,80M NA PAREDE DA BANCADA

PROJETO BÁSICO DE AMPLIAÇÃO  
 UNIDADE BÁSICA DE SAÚDE TIPO 2 - BAIRRO SERRA VERDE  
 Prefeitura de Divinópolis  
 SECRETARIA MUNICIPAL DE SAÚDE  
 PREFEITURA MUNICIPAL DE DIVINÓPOLIS


GLEISON GONTIJO DE AZEVEDO - PREFEITO MUNICIPAL  
 JANETE APARECIDA S. OLIVEIRA - SECRETÁRIA DE GOVERNO  
 SHEILA SALVINO - SECRETÁRIA DE SAÚDE

RESPONSÁVEL: PREFEITURA MUNICIPAL DE DIVINÓPOLIS/ CNPJ 18.291.351/0001-64  
 AUTOR PROJETO: DIEGO SOUZA MOTA  
 CREA: MG 238692/D


PROJETO INSTITUCIONAL PARA APROVAÇÃO PELA VIGILÂNCIA SANITÁRIA UBS OSVALDO MACHADO GONTIJO		CONTEÚDO	
N.º DE FOLHAS	01/02	PLANTA	COBERTURA, FACHADA, SITUACAO, IMPLANTACAO
ENDEREÇO	RUA GUSTAVO CÂNDIDO, Nº 290 - BAIRRO SERRA VERDE - CEP 35502-134 - DIVINÓPOLIS - MG	ÁREAS (m²)	DO TERRENO: 888,00m² EXISTENTE: 428,48m² A CONSTRUIR: 57,63m² TOTAL: 486,11m²
DATA	SETEMBRO/2025	LOTE	AI 02
ESCALA	INDICADAS	QUADRA	065
		ZONA	047

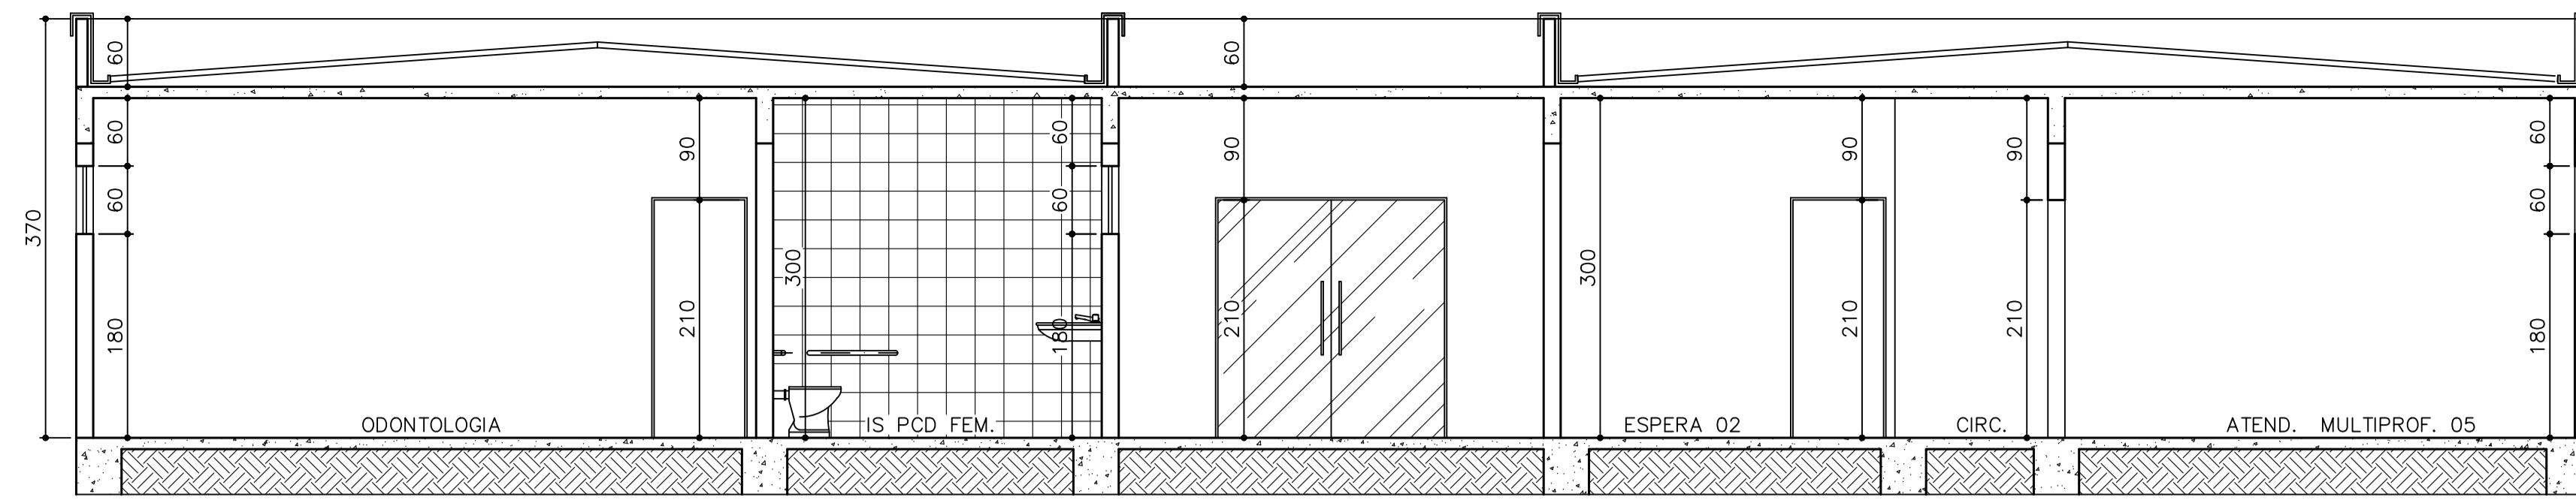


CORTE AA  
ESCALA 1:50

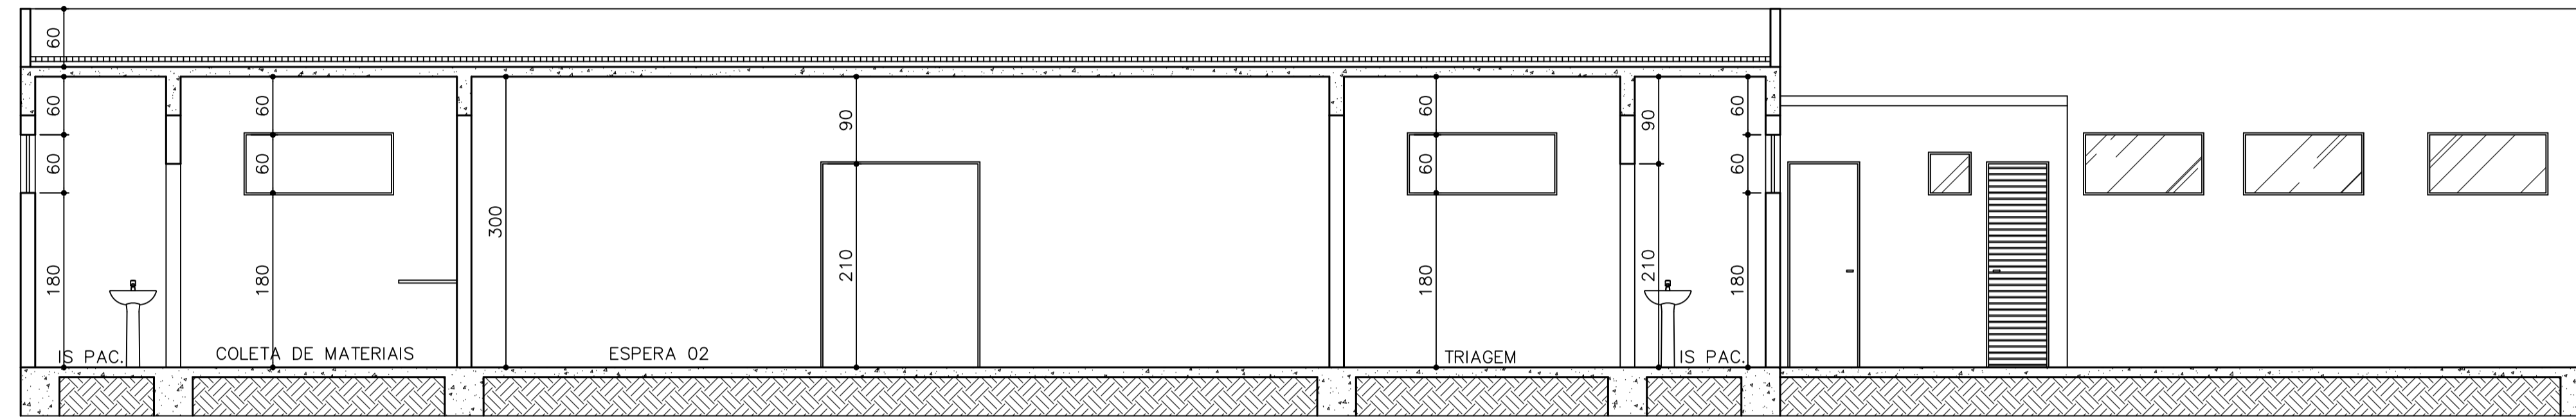


CORTE BB  
ESCALA 1:50

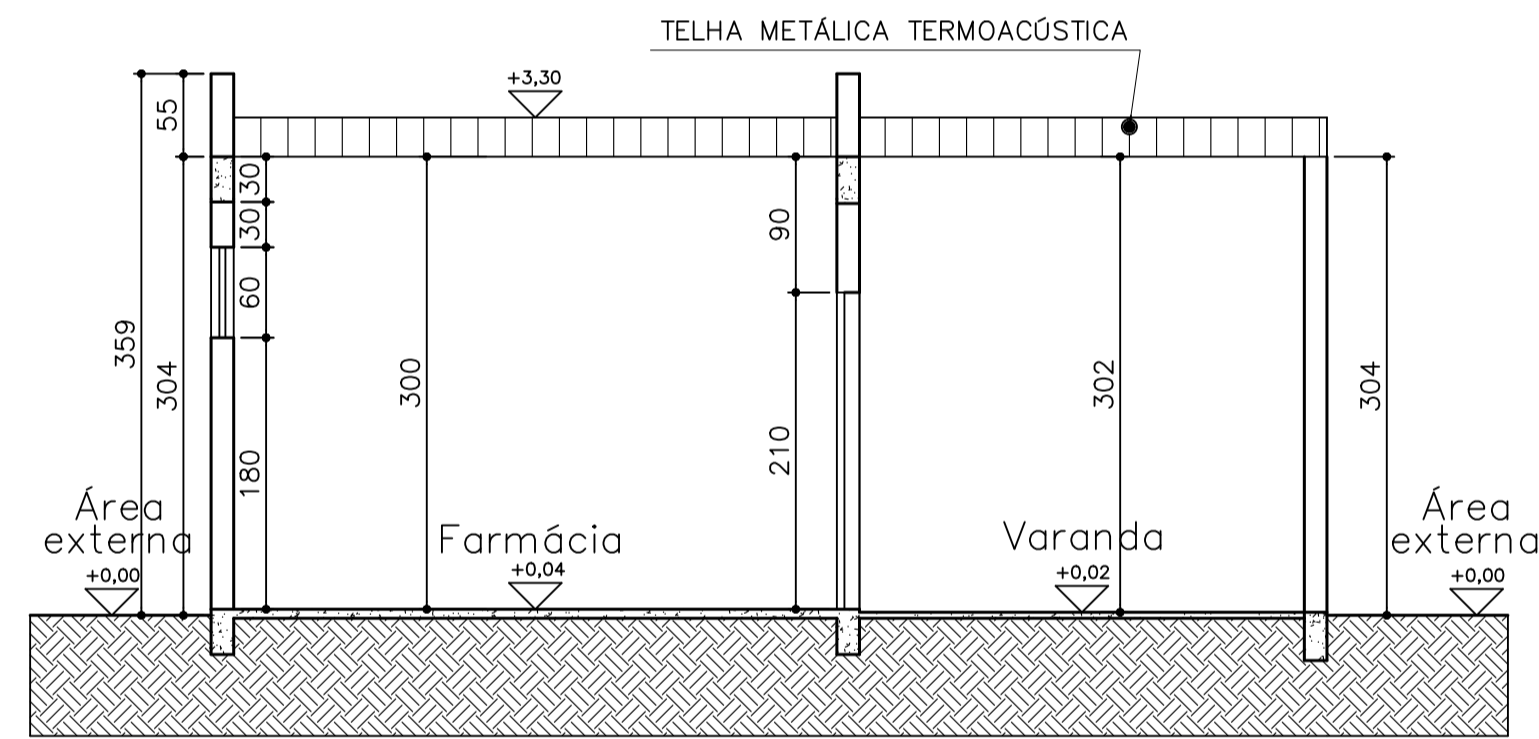


CORTE CC  
ESCALA 1:50

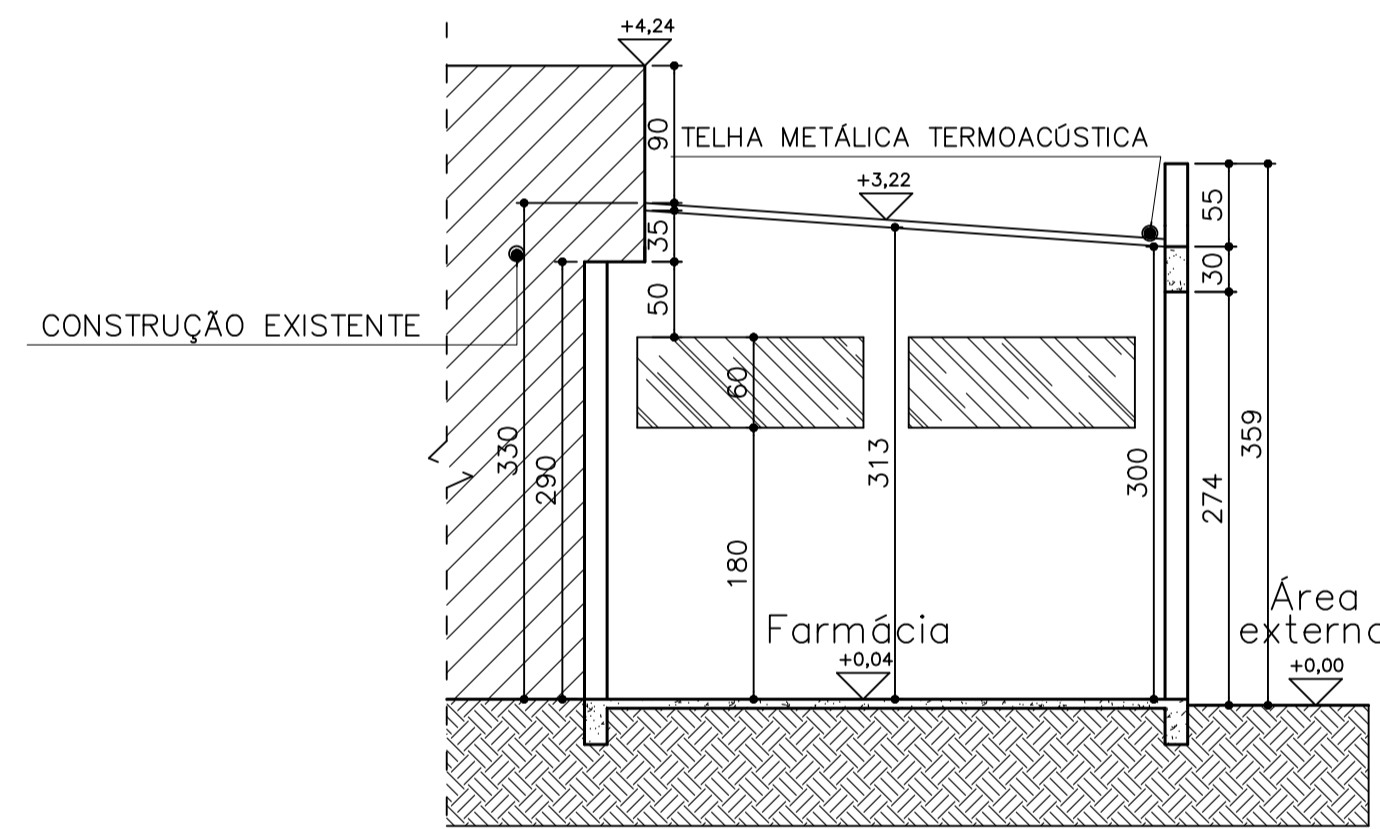

CORTE DD  
ESCALA 1:50

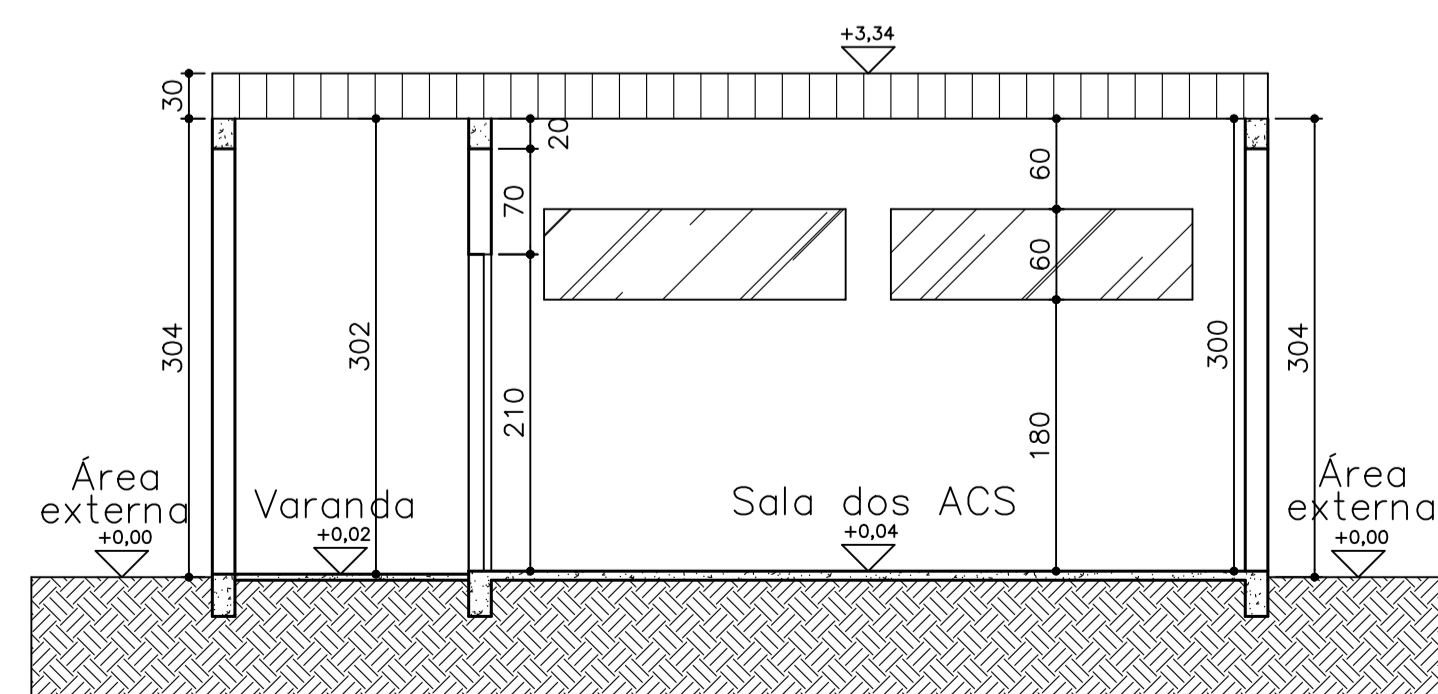

CORTE EE  
ESCALA 1:50

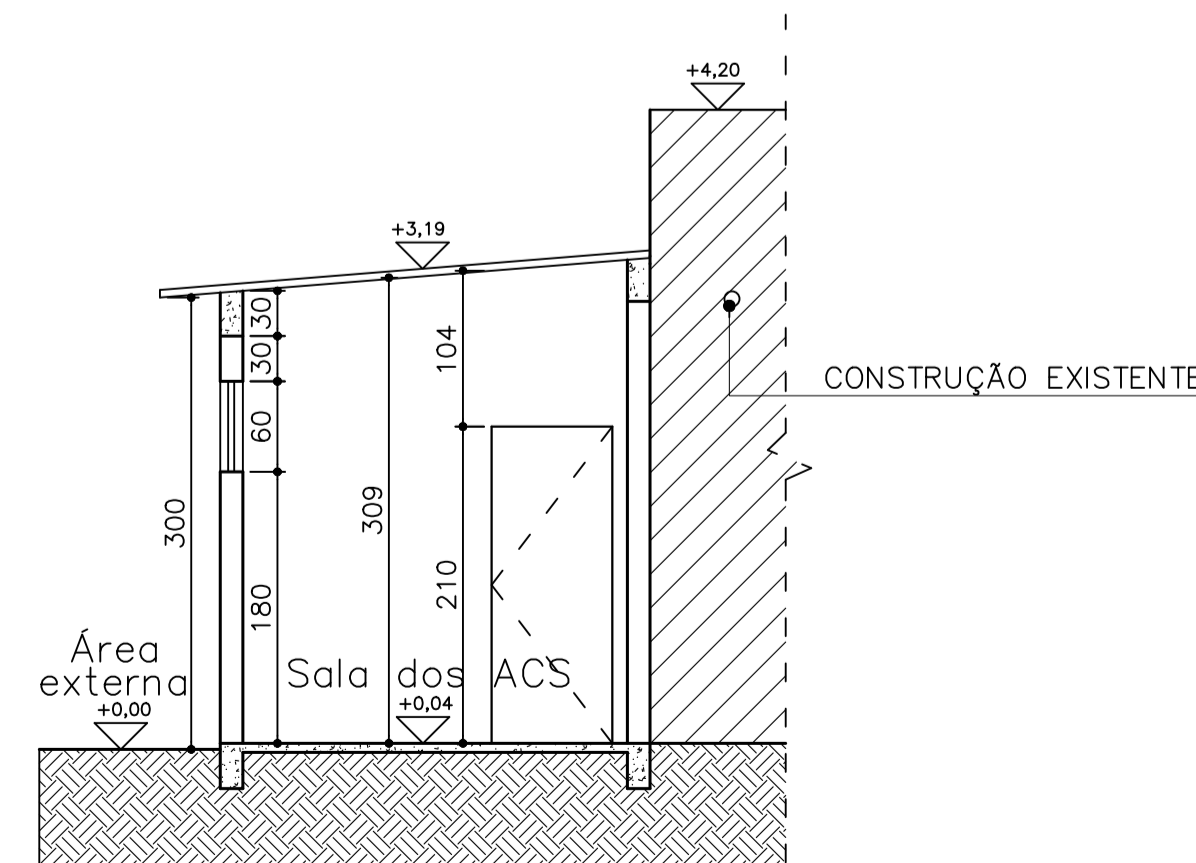

CORTE FF  
ESCALA 1:50

<b>PROJETO BÁSICO DE AMPLIAÇÃO – ADEQUAÇÃO</b> UNIDADE BÁSICA DE SAÚDE TIPO 2 - BAIRRO SERRA VERDE				
		GLEIDSON GONTIJO DE AZEVEDO – PREFEITO MUNICIPAL JANETE APARECIDA S. OLIVEIRA – SECRETÁRIA DE GOVERNO SECRETARIA MUNICIPAL DE SAÚDE PREFEITURA MUNICIPAL DE DIVINÓPOLIS		
RESPONSÁVEL: PREFEITURA MUNICIPAL DE DIVINÓPOLIS/ CNPJ 18.291.351/0001-64		SHEILA SALVINO – SECRETÁRIA DE SAÚDE		
AUTOR PROJETO: DIEGO SOUZA MOTA		CREA: MG 239692/D		
<b>PROJETO INSTITUCIONAL PARA APROVAÇÃO PELA VIGILÂNCIA SANITÁRIA</b> UBS OSVALDO MACHADO GONTIJO				CONTEÚDO CORTES
N. DE FRANCHAS 02/02	ENDEREÇO RUA GUSTAVO CÂNDIDO, Nº 290 BAIRRO SERRA VERDE CEP 35502-134 DIVINÓPOLIS, ..... MG	LOTE AI 02 QUADRA 065	ÁREAS (m²) DO TERRENO: 888,00m² EXISTENTE: 428,48m² A CONSTRUIR: 57,63m² TOTAL: 486,11m²	
DATA SETEMBRO/2025	ESCALA INDICADAS	ZONA 047		

## Assinantes

---

## Veracidade do documento



Documento assinado digitalmente.  
Verifique a veracidade utilizando o QR Code ao lado ou acesse o site **verificador-assinaturas.plataforma.betha.cloud** e insira o código abaixo:

4K0

P45

4EP

371