


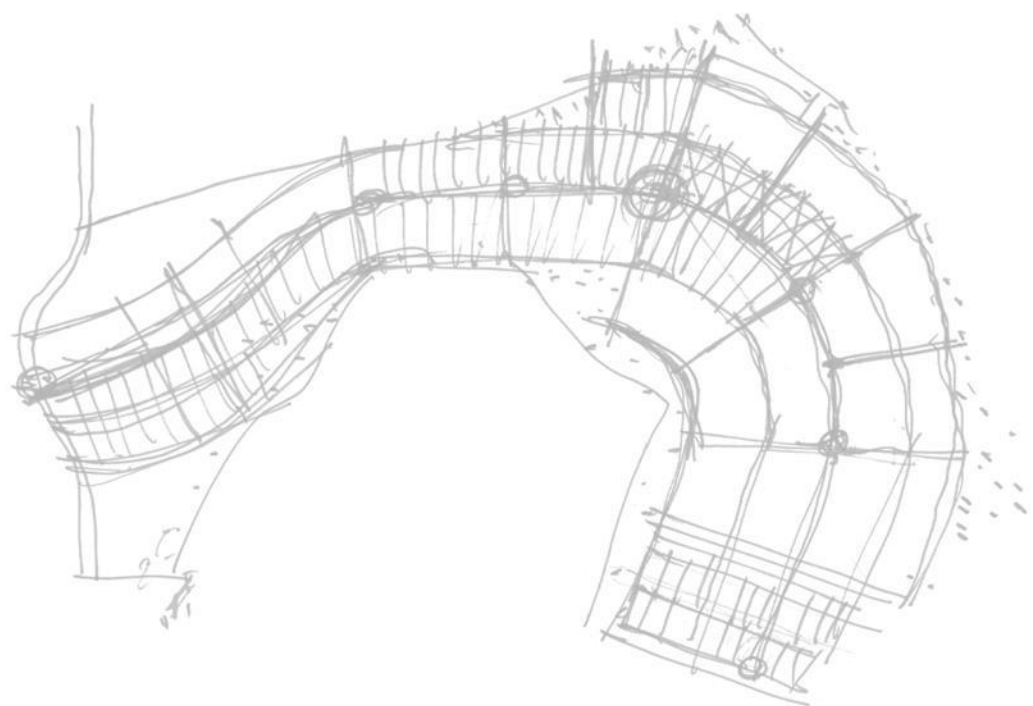

CIDADE TECNOLÓGICA DO CENTRO-OESTE / DIVINÓPOLIS-MG
ESTUDO PRELIMINAR - REV.04

INTERPAR
EMPREENHIMENTOS E
PARTICIPAÇÕES LTDA





LEGENDA

- 1.....PARQUE INDUSTRIAL
- 2.....CONDOMÍNIO DA INOVAÇÃO
- 3.....GLEBA RESIDENCIAL
- 4.....GLEBA RESIDENCIAL
- 5.....GLEBA RESIDENCIAL
- 6.....GLEBA RESIDENCIAL
- 7.....GLEBA RESIDENCIAL
- 8.....MINHA CASA MINHA VIDA

IMPLANTAÇÃO

ÁREA DE VENDAS.....2.511.566m² (53,6%)
 OUTRAS ÁREAS.....2.171.837m² (46,4%)
 ÁREA TOTAL.....4.683.402m² (100,0%)




CIDADE TECNOLÓGICA DO CENTRO-OESTE / DIVINÓPOLIS-MG
ESTUDO PRELIMINAR - REV.04

INTERPAR
 EMPREENDIMENTOS E
 PARTICIPAÇÕES LTDA



WCCI
 WORLD CLASS
 COMPANY INSTITUTE



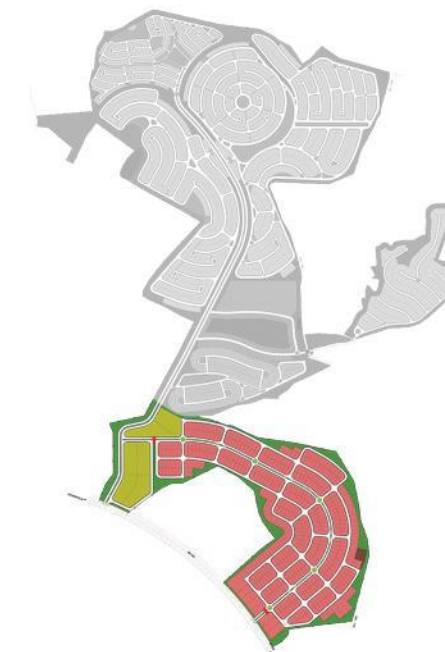

MAPA CHAVE
ESCALA 1/50000

LEGENDA

ÁREAS VERDES / APP'S.....	
PRAÇAS / LAZER / ÁREAS LIVRES.....	
COMÉRCIO/SERVIÇOS PRINCIPAL.....	
PORTARIA.....	
PARQUE INDUSTRIAL.....	
E.T.E.....	

GLEBA 01 - PARQUE INDUSTRIAL
 LOTE PADRÃO.....1200m²
 NÚMERO DE LOTES.....531
 ÁREA DE VENDAS.....812.187m²




CIDADE TECNOLÓGICA DO CENTRO-OESTE / DIVINÓPOLIS-MG
ESTUDO PRELIMINAR - REV.04

INTERPAR
 EMPREENDIMENTOS E
 PARTICIPAÇÕES LTDA



WCCI
 WORLD CLASS
 COMPANY INSTITUTE



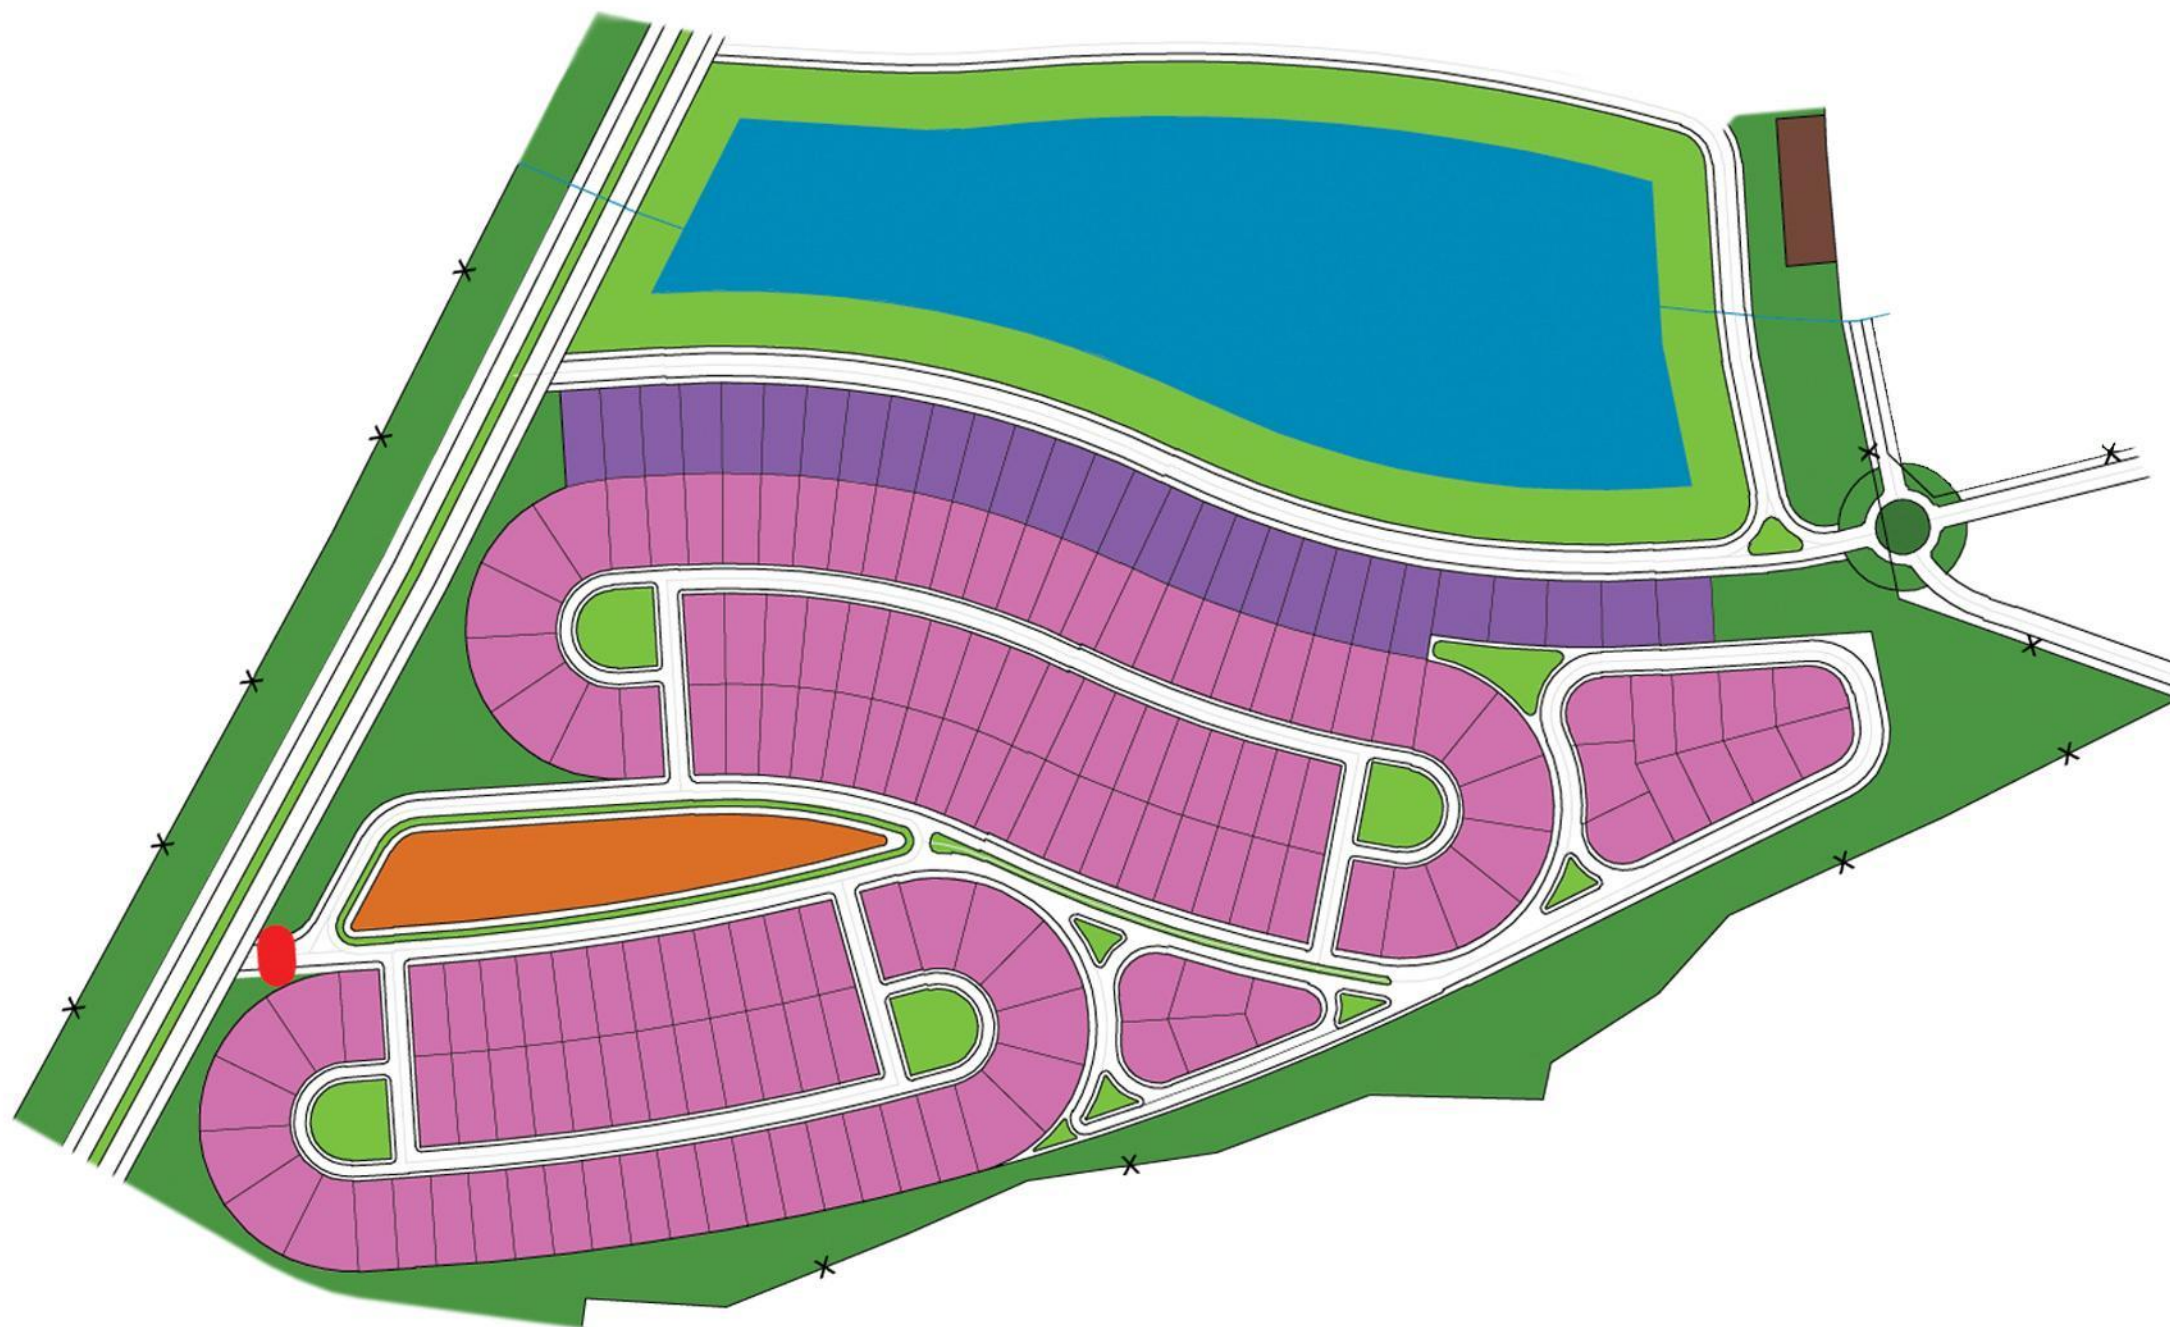

MAPA CHAVE
ESCALA 1/50000

LEGENDA

ÁREAS VERDES / APP'S.....	
PRAÇAS / LAZER / ÁREAS LIVRES.....	
PORTARIA.....	
CONDOMÍNIO DA INOVAÇÃO.....	
ADMINISTRAÇÃO.....	
SERVIÇO / ENTRETENIMENTO.....	
LAGO.....	
E.T.E.....	

GLEBA 02 - CONDOMÍNIO DA INOVAÇÃO
 LOTE PADRÃO.....1000m²
 NÚMERO DE LOTES.....171
 ÁREA DE VENDAS.....195.161m²



CIDADE TECNOLÓGICA DO CENTRO-OESTE / DIVINÓPOLIS-MG
ESTUDO PRELIMINAR - REV.04

INTERPAR
 EMPREENDIMENTOS E
 PARTICIPAÇÕES LTDA



WCCI
 WORLD CLASS
 COMPANY INSTITUTE






MAPA CHAVE
ESCALA 1/50000

LEGENDA

ÁREAS VERDES / APP'S.....	
PRAÇAS / LAZER / ÁREAS LIVRES.....	
PORTARIA.....	
LOTES RESIDENCIAIS.....	

GLEBA 03 - RESIDENCIAL
 LOTE PADRÃO.....1000m²
 NÚMERO DE LOTES.....181
 ÁREA DE VENDAS....206.908m²

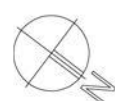

CIDADE TECNOLÓGICA DO CENTRO-OESTE / DIVINÓPOLIS-MG
ESTUDO PRELIMINAR - REV.04

INTERPAR
 EMPREENDIMENTOS E
 PARTICIPAÇÕES LTDA

WCCI
 WORLD CLASS
 COMPANY INSTITUTE

WTC
 BUSINESS CLUB

BHZ
 ARQUITETURA
 GERENCIAMENTO



MAPA CHAVE
ESCALA 1/50000

LEGENDA

ÁREAS VERDES / APP'S.....	
PRAÇAS / LAZER / ÁREAS LIVRES.....	
PORTARIA.....	
CLUBE HÍPICO / LAZER.....	
LOTES RESIDENCIAIS.....	
COMÉRCIO / SERVIÇOS DE BAIRRO.....	

GLEBA 04 - RESIDENCIAL
 LOTE PADRÃO.....1000m²
 NÚMERO DE LOTES.....238
 ÁREA DE VENDAS.....355.092m²

CIDADE TECNOLÓGICA DO CENTRO-OESTE / DIVINÓPOLIS-MG
ESTUDO PRELIMINAR - REV.04

INTERPAR
 EMPREENDIMENTOS E
 PARTICIPAÇÕES LTDA

WCCI
 WORLD CLASS
 COMPANY INSTITUTE

WTC
 BUSINESS CLUB

BHZ
 ARQUITETURA
 GERENCIAMENTO




MAPA CHAVE
ESCALA 1/50000

LEGENDA

ÁREAS VERDES / APP'S.....	
PRAÇAS / LAZER / ÁREAS LIVRES.....	
PORTARIA.....	
LOTES RESIDENCIAIS.....	
COMÉRCIO / SERVIÇOS DE BAIRRO.....	

GLEBA 05 - RESIDENCIAL
 LOTE PADRÃO.....600m²
 NÚMERO DE LOTES.....273
 ÁREA DE VENDAS....167,588m²

GLEBA 06 - RESIDENCIAL
 LOTE PADRÃO.....450m²
 NÚMERO DE LOTES.....500
 ÁREA DE VENDAS....231.567m²

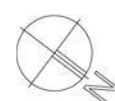




MAPA CHAVE
ESCALA 1/50000

LEGENDA

ÁREAS VERDES / APP'S.....	
PRAÇAS / LAZER / ÁREAS LIVRES.....	
PORTARIA.....	
LOTES RESIDENCIAIS.....	
COMÉRCIO / SERVIÇOS DE BAIRRO.....	
LAGO.....	

GLEBA 07 - RESIDENCIAL
 LOTE PADRÃO.....600m²
 NÚMERO DE LOTES.....619
 ÁREA DE VENDAS.....388.427m²

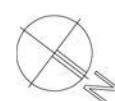

CIDADE TECNOLÓGICA DO CENTRO-OESTE / DIVINÓPOLIS-MG
ESTUDO PRELIMINAR - REV.04

INTERPAR
 EMPREENDIMENTOS E
 PARTICIPAÇÕES LTDA



WCCI
 WORLD CLASS
 COMPANY INSTITUTE






MAPA CHAVE
ESCALA 1/50000

LEGENDA

ÁREAS VERDES / APP'S.....	
PRAÇAS / LAZER / ÁREAS LIVRES.....	
LOTES RESIDENCIAIS.....	
EQ. PÚBLICOS / SERVIÇOS / COMÉRCIO.....	
EQUIPAMENTOS INSTITUCIONAIS.....	
E.T.A.....	

GLEBA 08 - MINHA CASA MINHA VIDA
 LOTE PADRÃO.....200m²
 NÚMERO DE LOTES.....718
 ÁREA DE VENDAS.....154.636m²

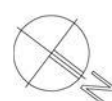

CIDADE TECNOLÓGICA DO CENTRO-OESTE / DIVINÓPOLIS-MG
 ESTUDO PRELIMINAR - REV.04

INTERPAR
 EMPREENDIMENTOS E
 PARTICIPAÇÕES LTDA

WCCI
 WORLD CLASS
 COMPANY INSTITUTE





CIDADE TECNOLÓGICA DO CENTRO-OESTE / DIVINÓPOLIS-MG - ESTUDO PRELIMINAR

Quadro de áreas - Versão A / Revisão 03

Data: 05/12/2011

GLEBAS	Área aproximada do lote padrão (m²)	Lote padrão (m)	Nº de lotes	Área de Vendas (m²)	Outras Áreas (m²)	%
Gleba 01 - Parque Industrial - Indústria limpa	1.200	22x55	525	693.123		14,8%
Gleba 01 - Comércio/Serviços Principal	-	-	6	119.064		2,5%
Gleba 01 - ETE	-	-	1		5.632	0,1%
Gleba 02 - Condomínio da Inovação	1.000	20 x 50	142	154.631		3,3%
Gleba 02 - Administração	-	-	1	11.117		0,2%
Gleba 02 - Serviços/Entretenimento	1.000	20 x 50	28	29.413		0,6%
Gleba 03 - Residencial	1.000	20 x 50	181	206.908		4,4%
Gleba 04 - Residencial	1.000	20 x 50	236	246.528		5,3%
Gleba 04 - Comércio/Serviços de Bairro	-	-	1	4.541		0,1%
Gleba 04 - Clube Hípico / Lazer	-	-	1	104.023		2,2%
Gleba 04 - ETE	-	-	1		2.114	0,0%
Gleba 05 - Residencial	600	20 x 30	273	167.588		3,6%
Gleba 06 - Residencial	450	15 x 30	499	226.653		4,8%
Gleba 06 - Comércio/Serviços de Bairro	-	-	1	4.914		0,1%
Gleba 07 - Residencial	600	20 x 30	617	379.496		8,1%
Gleba 07 - Comércio/Serviços de Bairro	-	-	2	8.931		0,2%
Gleba 08 - Residencial	200	10 x 20	668	137.258		2,9%
Gleba 08 - Eq. Públicos/Serviços/Comércio	200	10 x 20	48	9.849		0,2%
Gleba 08 - Equipamento Institucionais	-	-	2	7.529		0,2%
Gleba 08 - ETA	-	-	1		1.414	0,0%
Praças/Lazer/Áreas Livres	-	-	-		229.016	4,9%
Sistema Viário	-	-	-		1.083.319	23,1%
Áreas Verdes/APP's	-	-	-		776.046	16,6%
Represa	-	-	-		74.296	1,6%
TOTAL	-	-	3234	2.511.566	2.171.837	100,0%
ÁREA TOTAL				4.683.402		
%				53,6%	46,4%	