

p1 4550

5935

+

PREFEITURA DE  
DIVINÓPOLIS

SECRETARIA MUNICIPAL DE TRÂNSITO, SEGURANÇA PÚBLICA E MOBILIDADE  
URBANA - SETTRANS  
DIRETORIA DE TRÂNSITO  
GERÊNCIA DE PROJETOS DE TRÂNSITO  
Avenida JK, nº 1455, 2º andar, Bom Pastor – Divinópolis, Minas Gerais – CEP: 35.500-155  
(37) 3229-6600 – transito@divinopolis.mg.gov.br

OFÍCIO SETTRANS – GPT nº 452/2023  
Divinópolis, 16 de março de 2023.

Ao Excelentíssimo Senhor  
Gleudson Gontijo de Azevedo  
Prefeito de Divinópolis  
At. Janete Aparecida Silva Oliveira  
Secretaria Municipal de Governo  
Nesta.

Assunto: Resposta à Indicação nº 1083/2022 e 1363/2022 da Câmara Municipal de Divinópolis.

Atualização do Ofício SETTRANS-GPT nº 1373/2022  
Vereador Eduardo Print Júnior

Senhor Prefeito,

Em atenção ao pedido encaminhado a esta Secretaria Municipal de Trânsito, Segurança Pública e Mobilidade Urbana, através do documento acima referido, informamos que a SETTRANS já efetuou o projeto (documento em anexo) para as áreas em questão e aguarda a data do dia 10/04/2023 próximo, a conclusão da 3ª tentativa para licitar contrato de correções geométricas, necessário para executar as obras descritas na solicitação.

Colocando-nos ao inteiro dispor para quaisquer outros esclarecimentos que se fizerem necessários, firmamo-nos.

Respeitosamente,

*Lucas Lopes Estevam*  
Secretário Municipal de Trânsito, Segurança Pública e  
Mobilidade Urbana

*Rodrigo Amaral Ferreira*  
Gerente de Projeto de Trânsito

Recebido em:

*Cristine*  
20 MAR 2023



SEGOV

Assinado digitalmente por LUCAS LOPES ESTEVAM, Data: 16/03/23 17:37 Documento assinado eletronicamente conforme MP nº 2.200-2/2001 de 3/2001. Sua autenticidade pode ser confirmada no endereço: <http://177.69.246.151:8090/porta/cidadao>

Assinado digitalmente por RODRIGO AMARAL FERREIRA, Data: 16/03/23 15:30 Documento assinado eletronicamente conforme MP nº 2.200-2/2001 de 3/2001. Sua autenticidade pode ser confirmada no endereço: <http://177.69.246.151:8090/porta/cidadao>

Id: d2d75da5-574c-43d4-9223-6e20bb341949



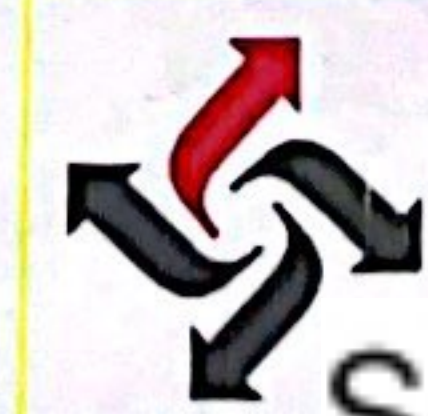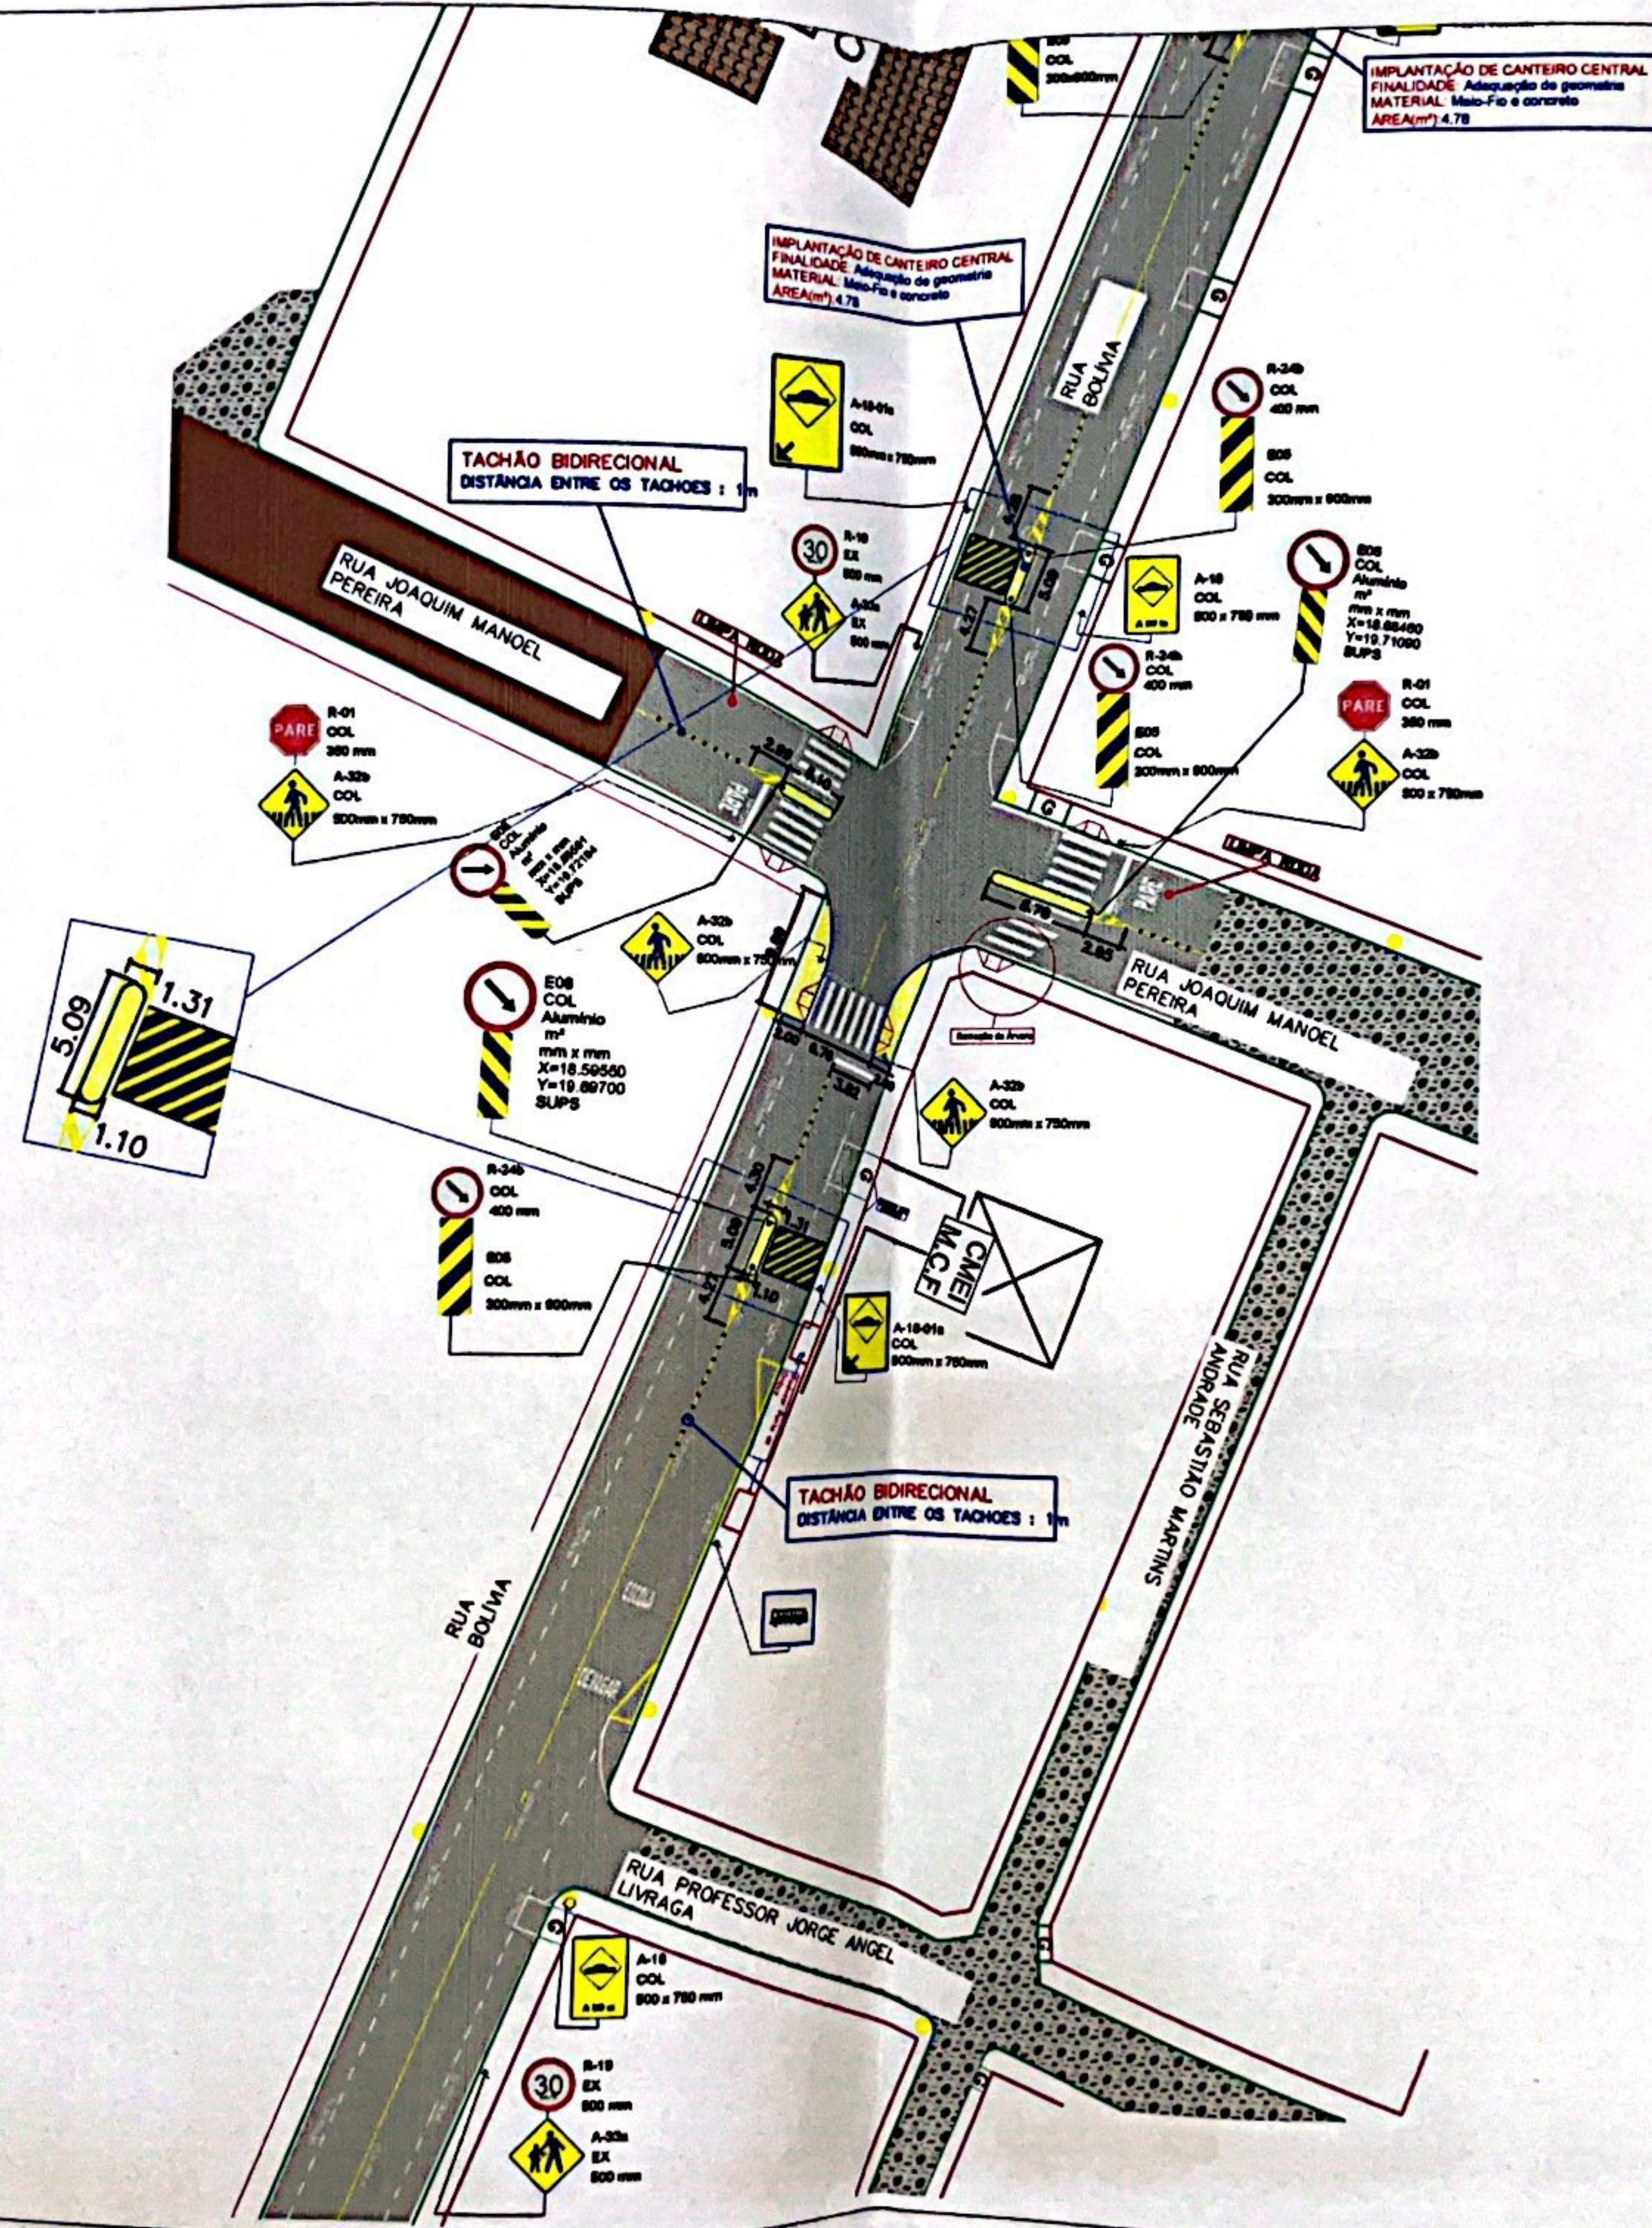


**SETTRANS**

Scanned with CamScanner

TÍTULO: RUA BOLÍVIA	ESCALA: 1/500
COLABORADOR: ISABELA CRISTINA SANTOS CARLOTA	FOLHA: 03/03
DATA: FEVEREIRO/2023	



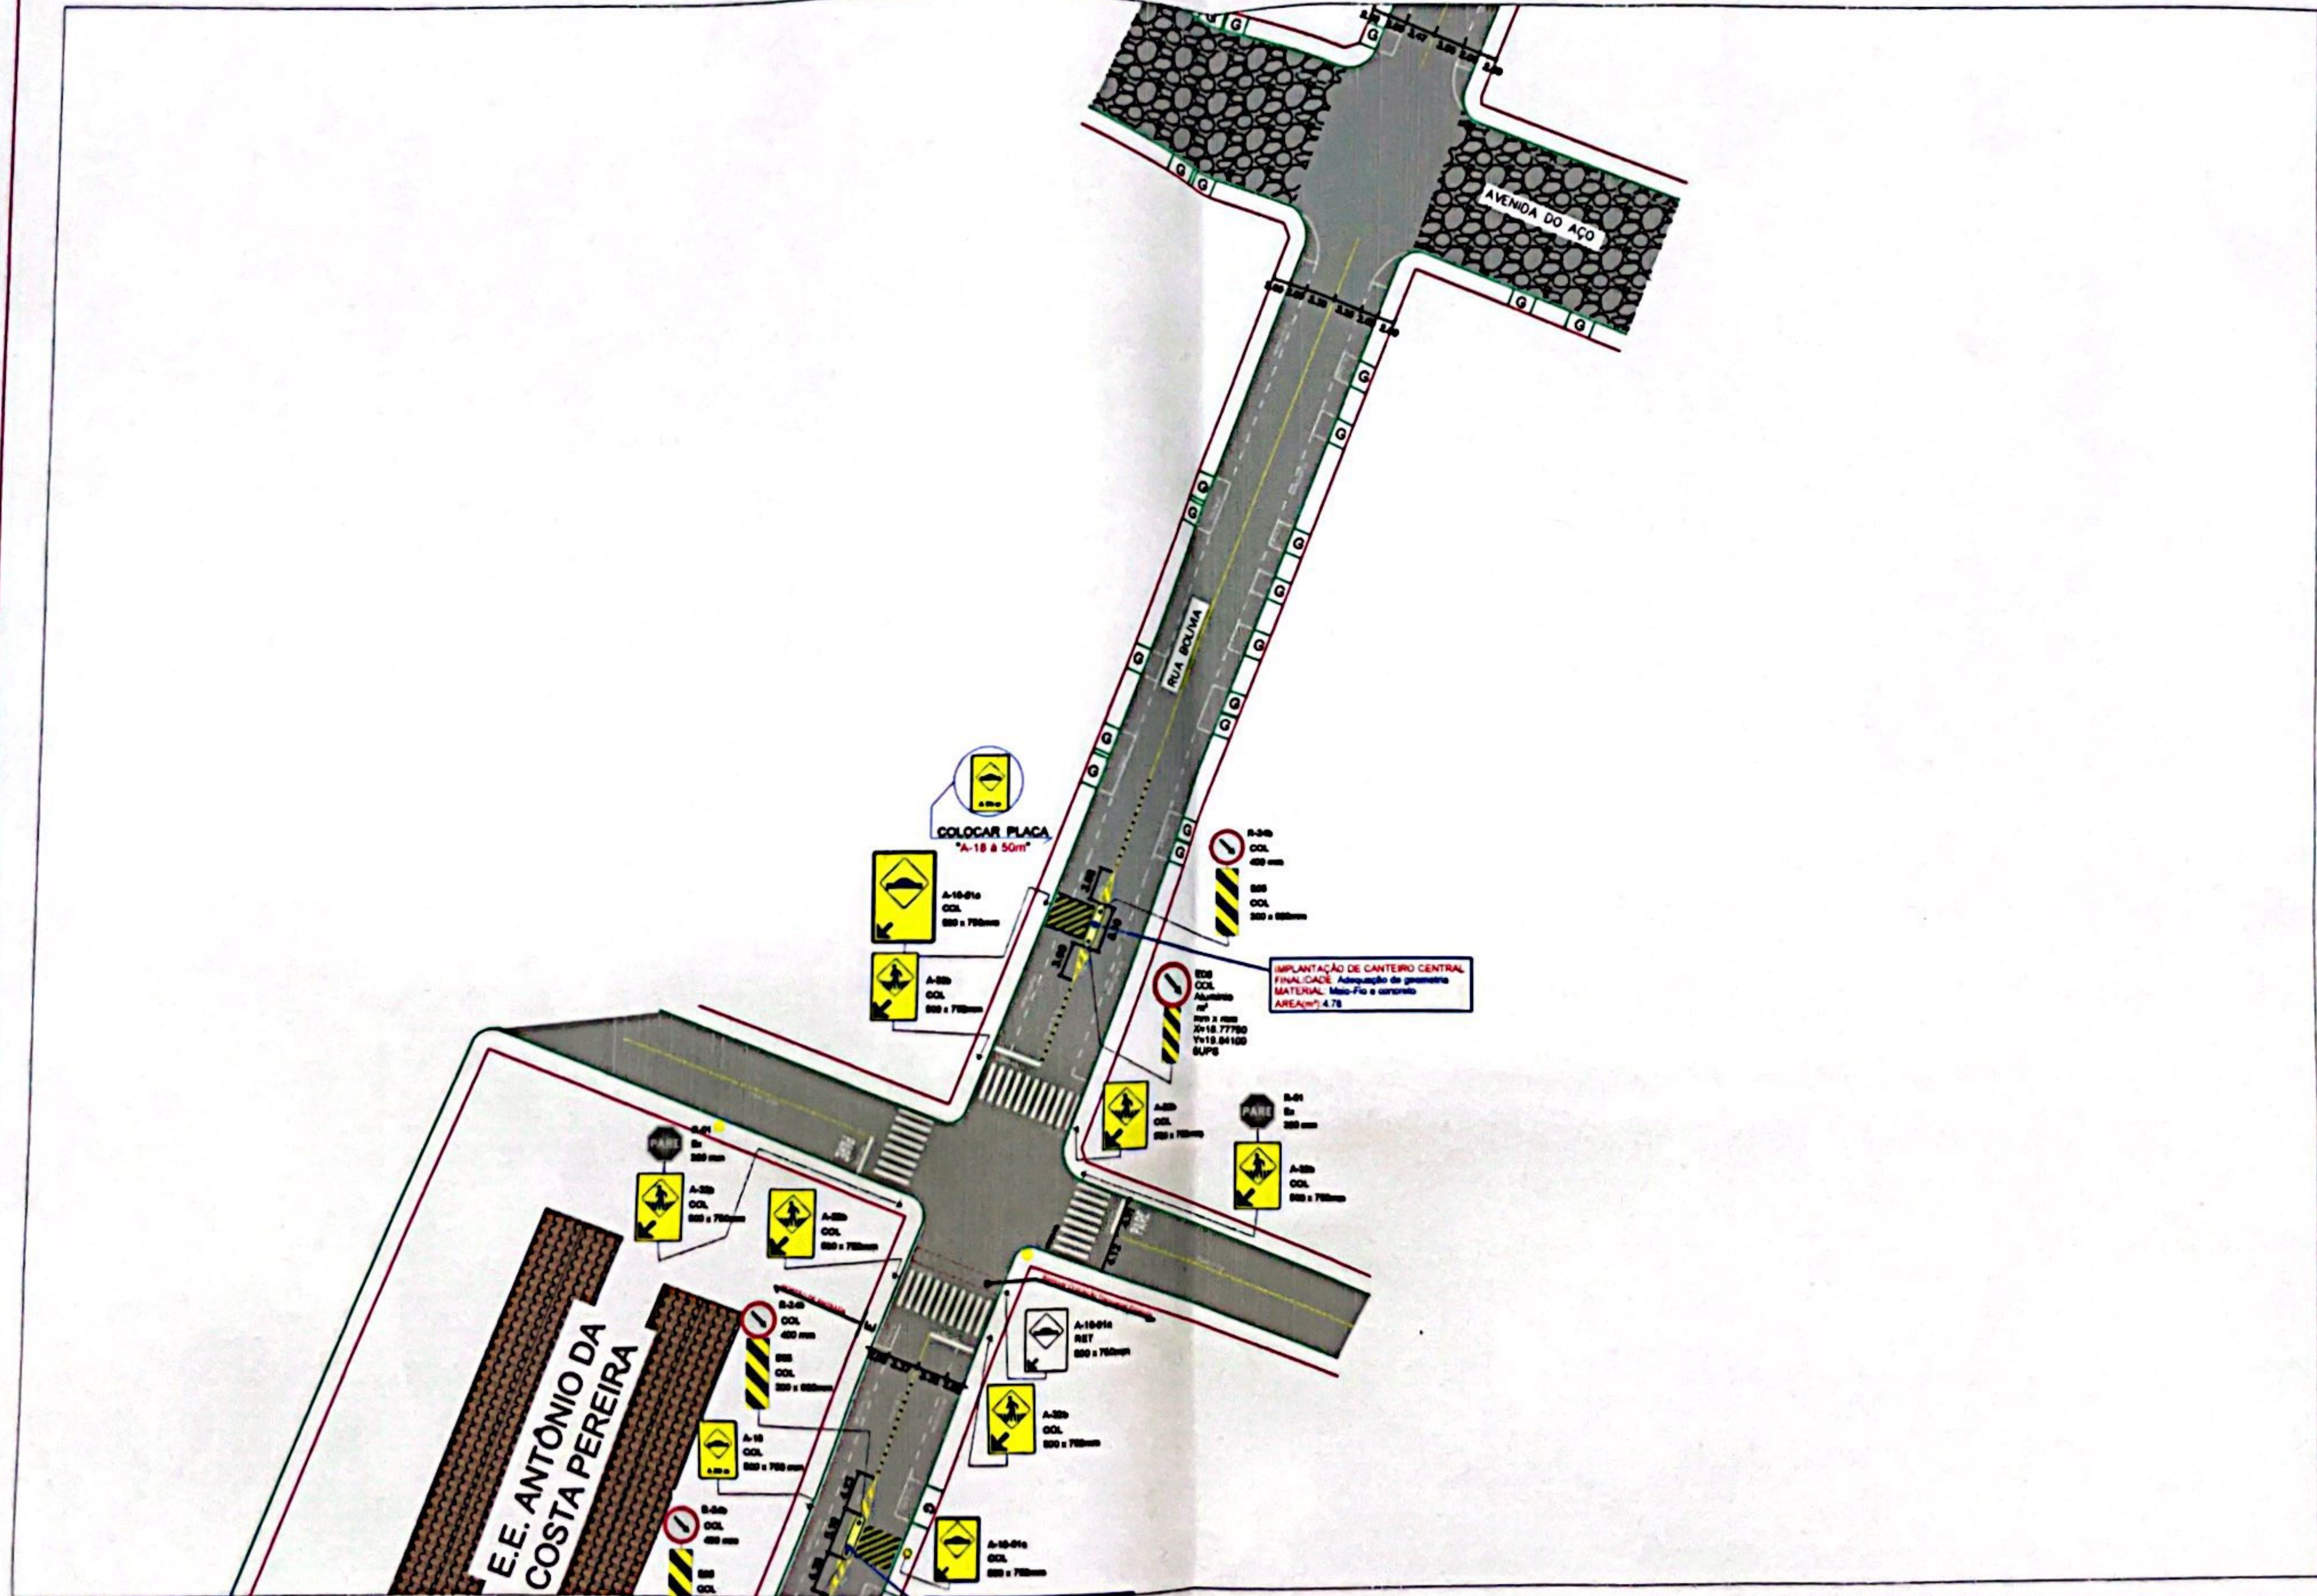

TÍTULO: RUA BOLÍVA	ESCALA: 1/500
COLABORADOR: ISABELA CRISTINA SANTOS CARLOTA	FOLHA: 02/03
CONTEÚDO: CORREÇÃO GEOMÉTRICA	DATA: FEVEREIRO/2023