

OFÍCIO SEMFOP Nº 604/2025

Divinópolis, 03 de outubro de 2025.

Ao Senhor

Matheus Tavares

Secretário de Governo

Avenida Paraná, 2601, B. São José

CEP: 35.500-107 - Divinópolis/MG

Assunto: Resposta ao requerimento nº 710/2025

Referente: Solicita o projeto e o cronograma de execução de obras no Complexo Esportivo do Bairro Nova Fortaleza II.

Prezado senhor,

Cumprimentando-o cordialmente, em resposta ao requerimento nº 710/2025 do Vereador Josafá Anderson, informamos que se trata da construção de uma quadra de areia e não de complexo esportivo. A referida quadra será licitada ainda este ano com previsão de início de obra imediata, após todos os trâmites legais do certame, e a depender do período chuvoso.

Segue anexo projeto, conforme licitado.


Sem mais para o momento, renovamos os votos de estima e consideração.

Atenciosamente,


PAULO JOSÉ SILVA

Secretário Municipal de Fiscalização de Obras Públicas e Planejamento


MFM

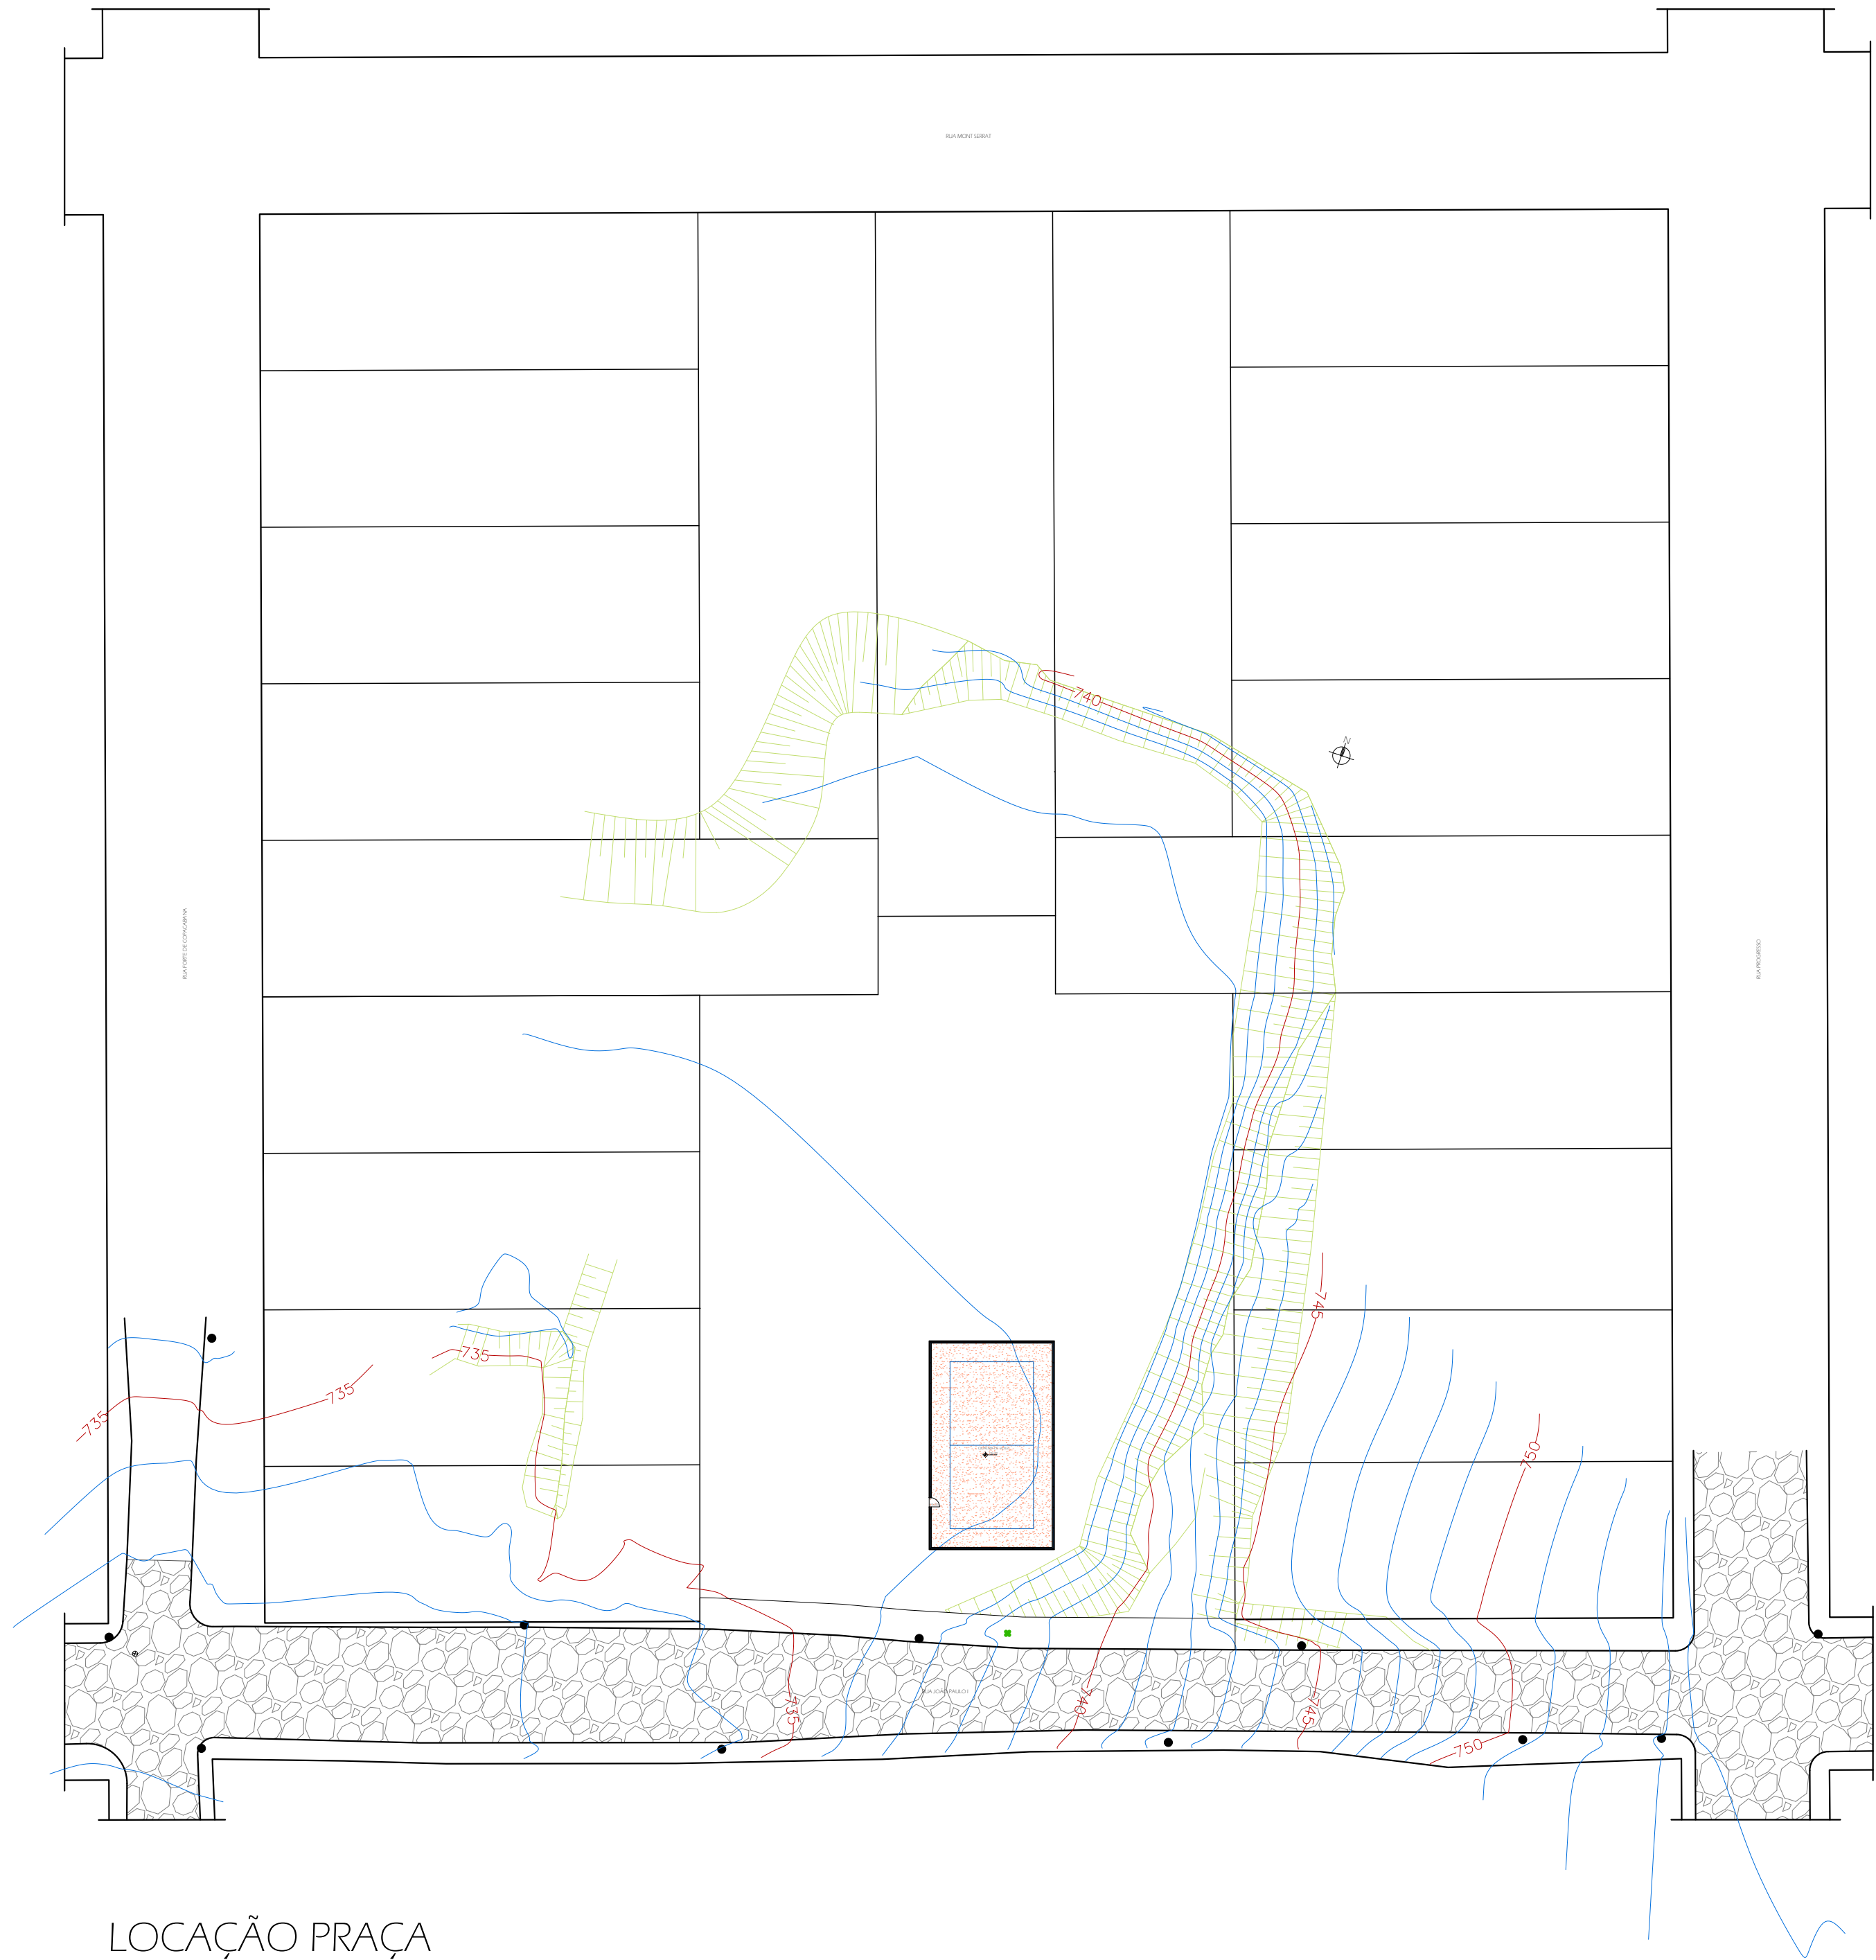


LOCAÇÃO PRAÇA
ESCALA 1:500

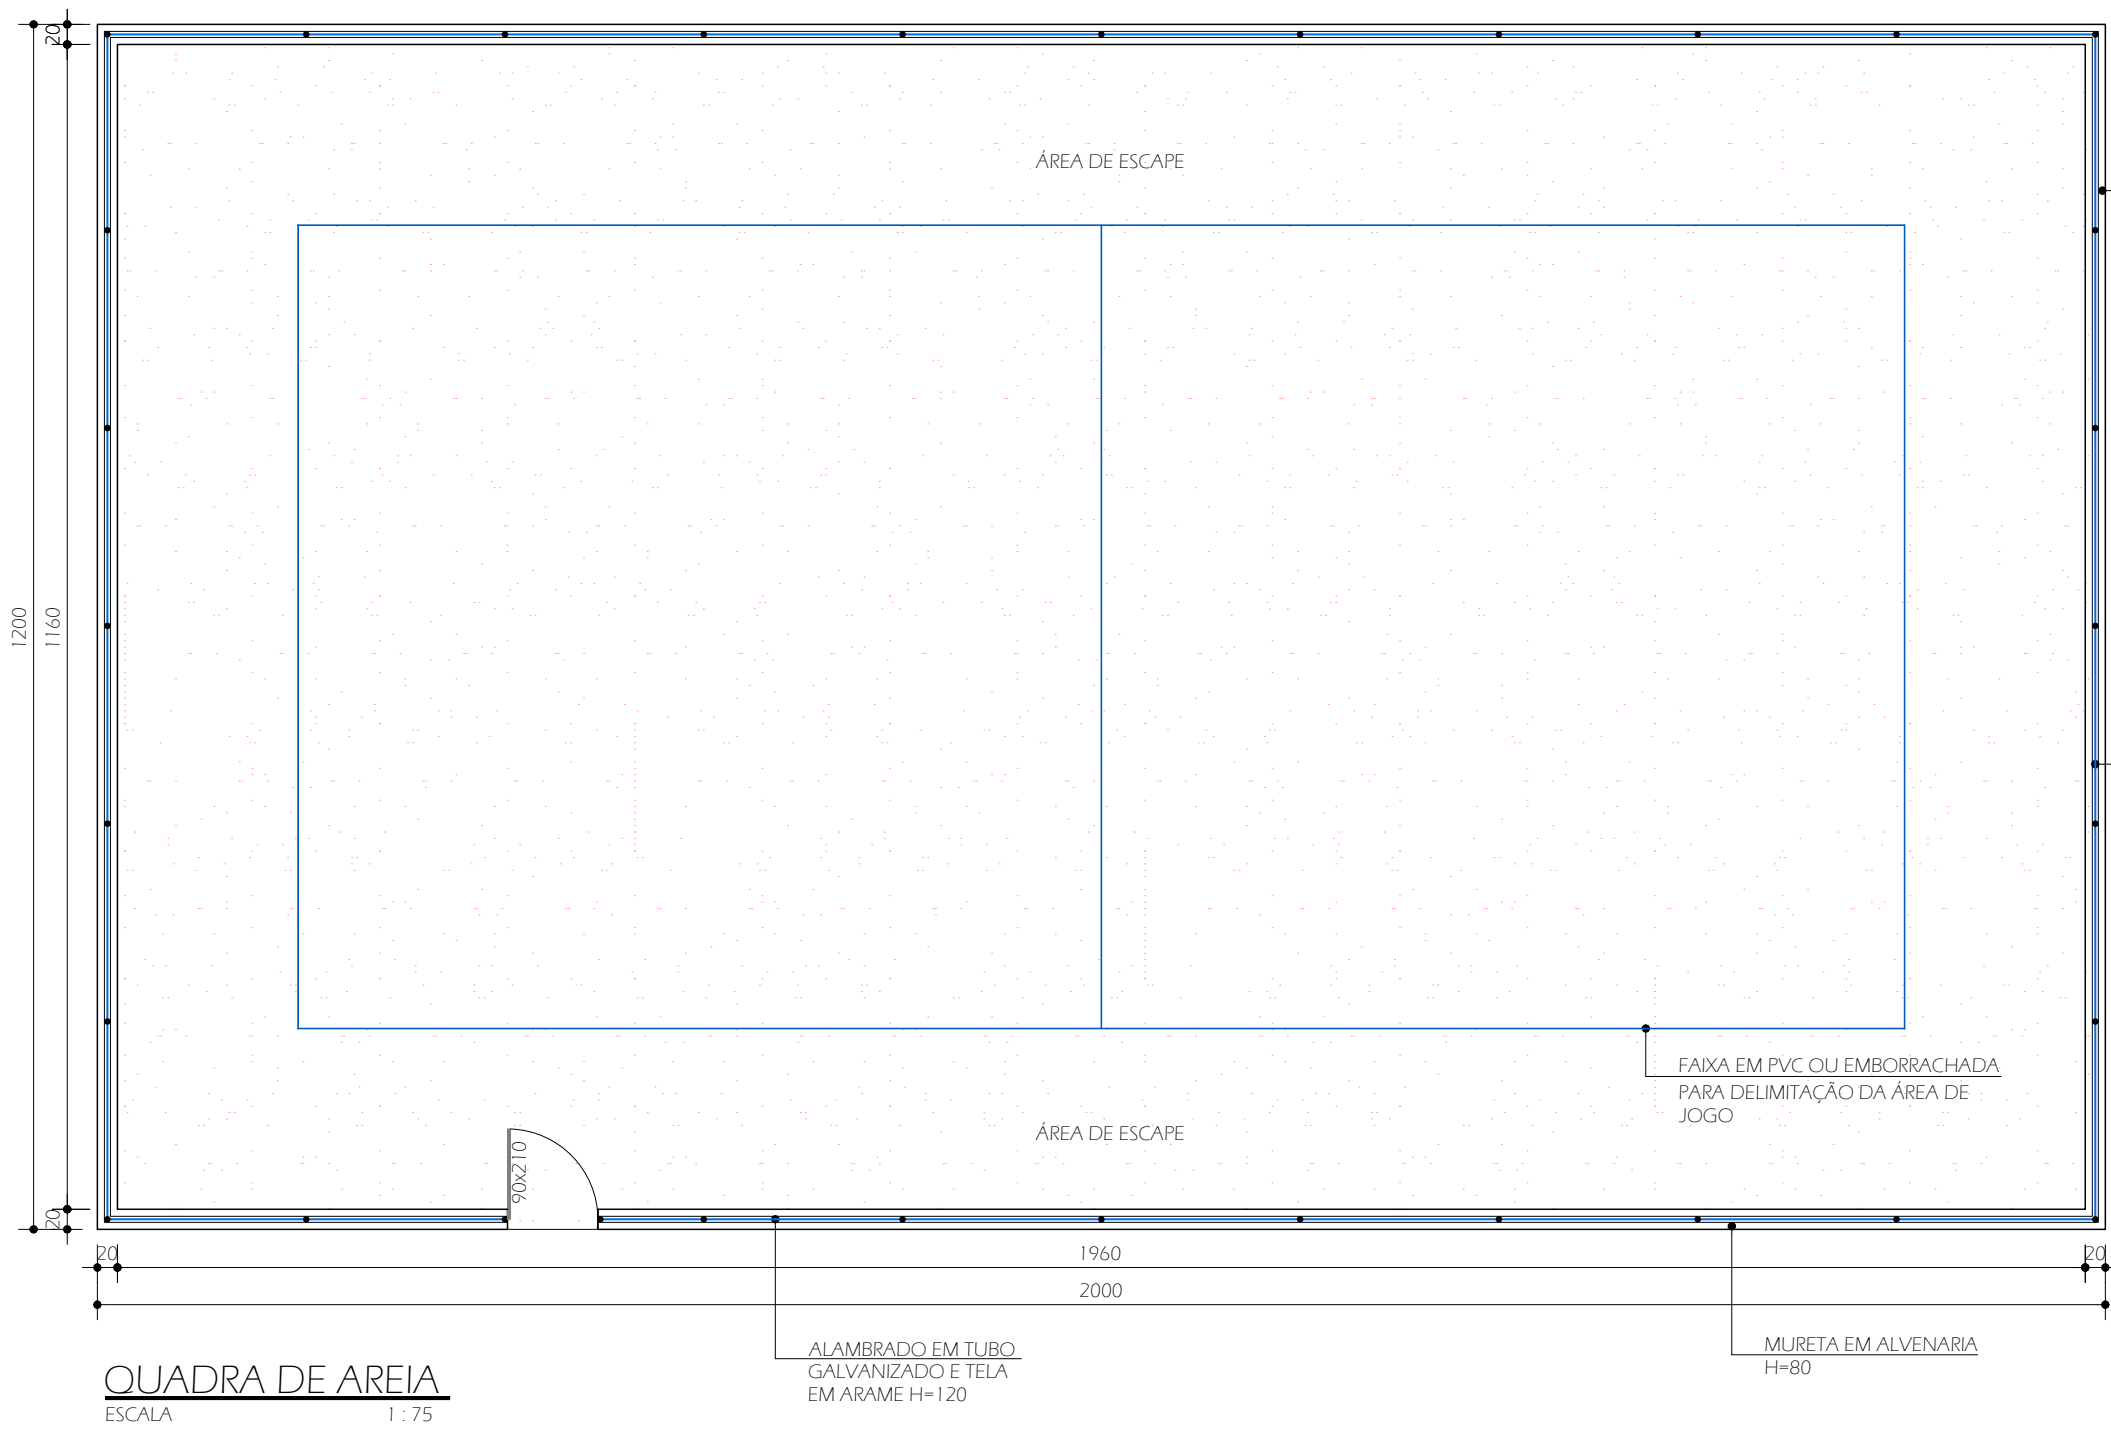


QUADRA DE AREIA
ESCALA 1:25

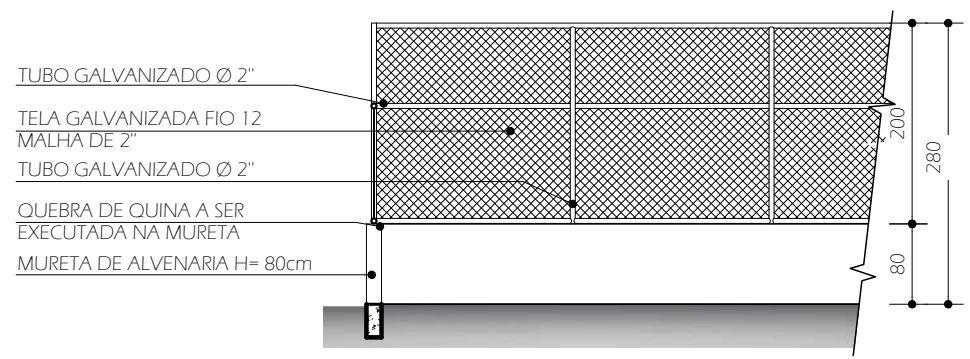


DETALHE ALAMBRADO FUNDOS H=200/280
ESCALA 1:75

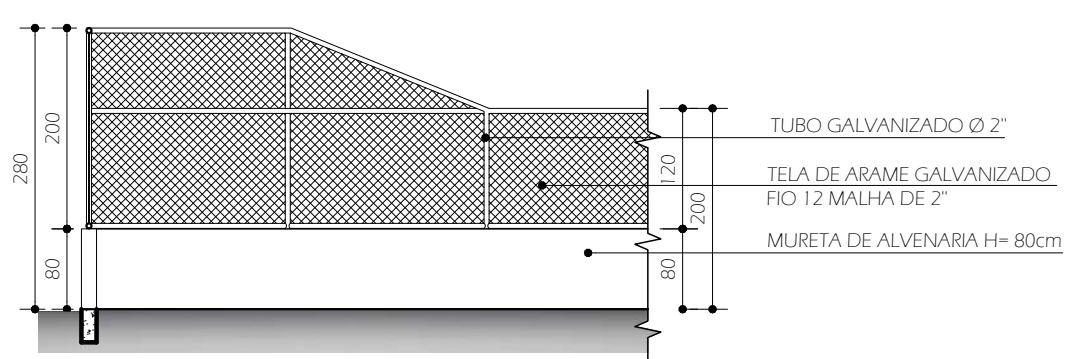


DETALHE ALAMBRADO LATERAL
ESCALA 1:75

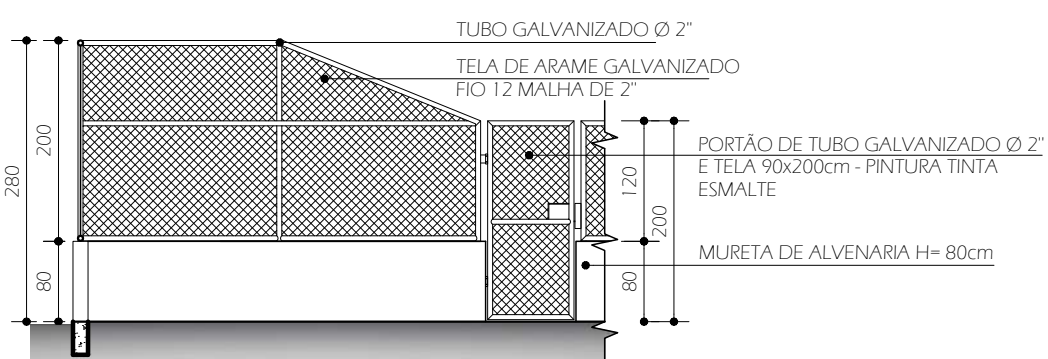

DETALHE PORTÃO E ALAMBRADO H=200
ESCALA 1:75

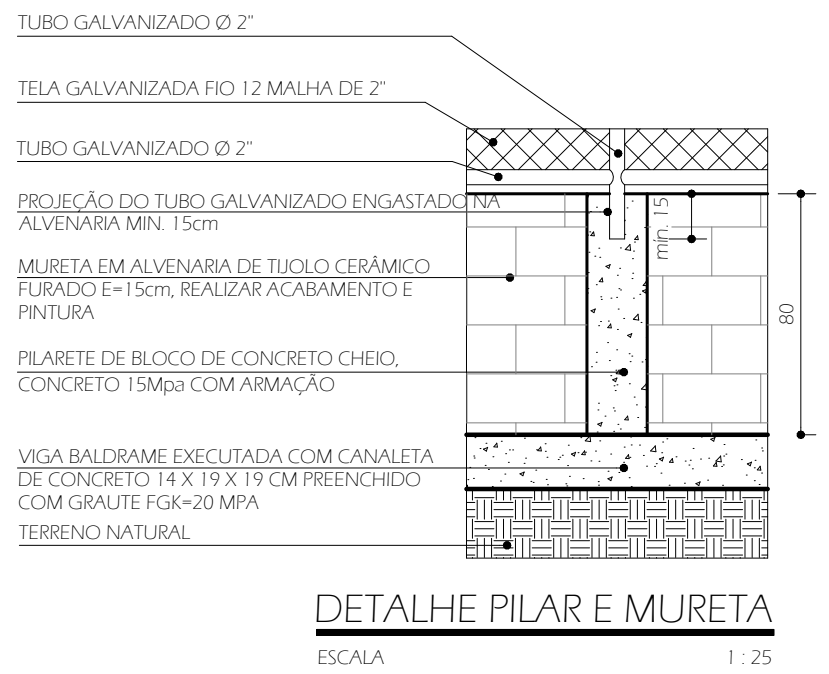

DETALHE PILAR E MURETA
ESCALA 1:25

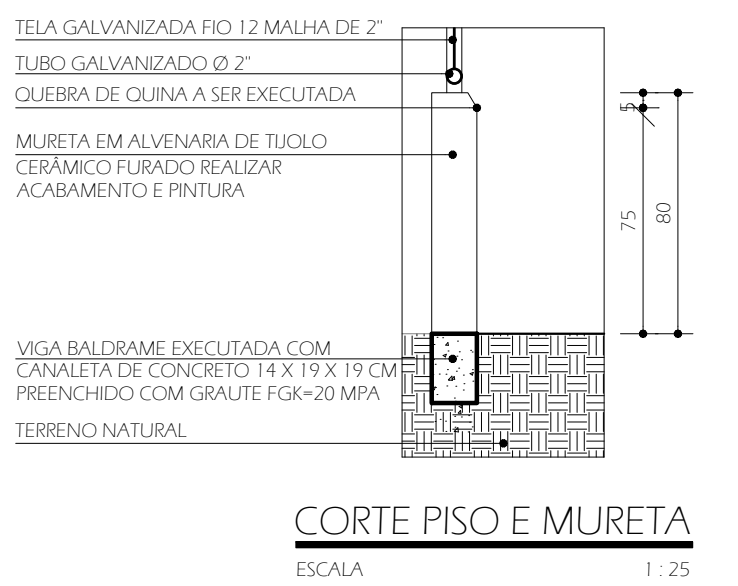

CORTE PISO E MURETA
ESCALA 1:25

<p>PREFEITURA MUNICIPAL DE DIVINÓPOLIS</p> <p>SEMFOP</p> <p>SECRETARIA MUNICIPAL DE FISCALIZAÇÃO DE OBRAS PÚBLICAS E PLANEJAMENTO</p> <p>AV. PARANÁ, Nº 2777 - JARDIM BELVEDERE II - DIVINÓPOLIS/MG</p> <p>CEP:35.501-170 - TEL:(37) 3229-8167</p>			
Nº REVISÃO	DATA	FEITA POR	DESCRIÇÃO RESUMIDA DA REVISÃO
OBSERVAÇÕES:			
- COTAS EM CENTÍMETROS			
TIPO DE PROJETO:			
<input type="checkbox"/> CROQUI			
<input checked="" type="checkbox"/> ANTEPROJETO			
<input type="checkbox"/> BÁSICO			
<input type="checkbox"/> EXECUTIVO			
<input type="checkbox"/> AS BUILT			
ASSINATURAS:			
PROP.: PREFEITURA MUNICIPAL DE DIVINÓPOLIS - CNPJ: 18.291.351/0001-64			
AP.: _____			
RT.: _____			
TÍTULO:			
PRAÇA NOVA FORTALEZA			
CONTEÚDO:	LOCAL:	PRANCHAS:	
• IMPLANTAÇÃO	RUA JOÃO PAULO I	01/01	
• DETALHAMENTO QUADRA DE AREIA	BAIRRO NOVA FORTALEZA	DIVINÓPOLIS - MG	
DESENHO:	DATA:	ESCALA:	INDICADA:
NATALIA SANTOS NOVAES	SET/2025	INDICADA	

Assinantes

Veracidade do documento

Documento assinado digitalmente.
Verifique a veracidade utilizando o QR Code ao lado ou acesse
o site **verificador-assinaturas.plataforma.betha.cloud** e insira o código abaixo:

VY0**ON6****OWW****G90**