


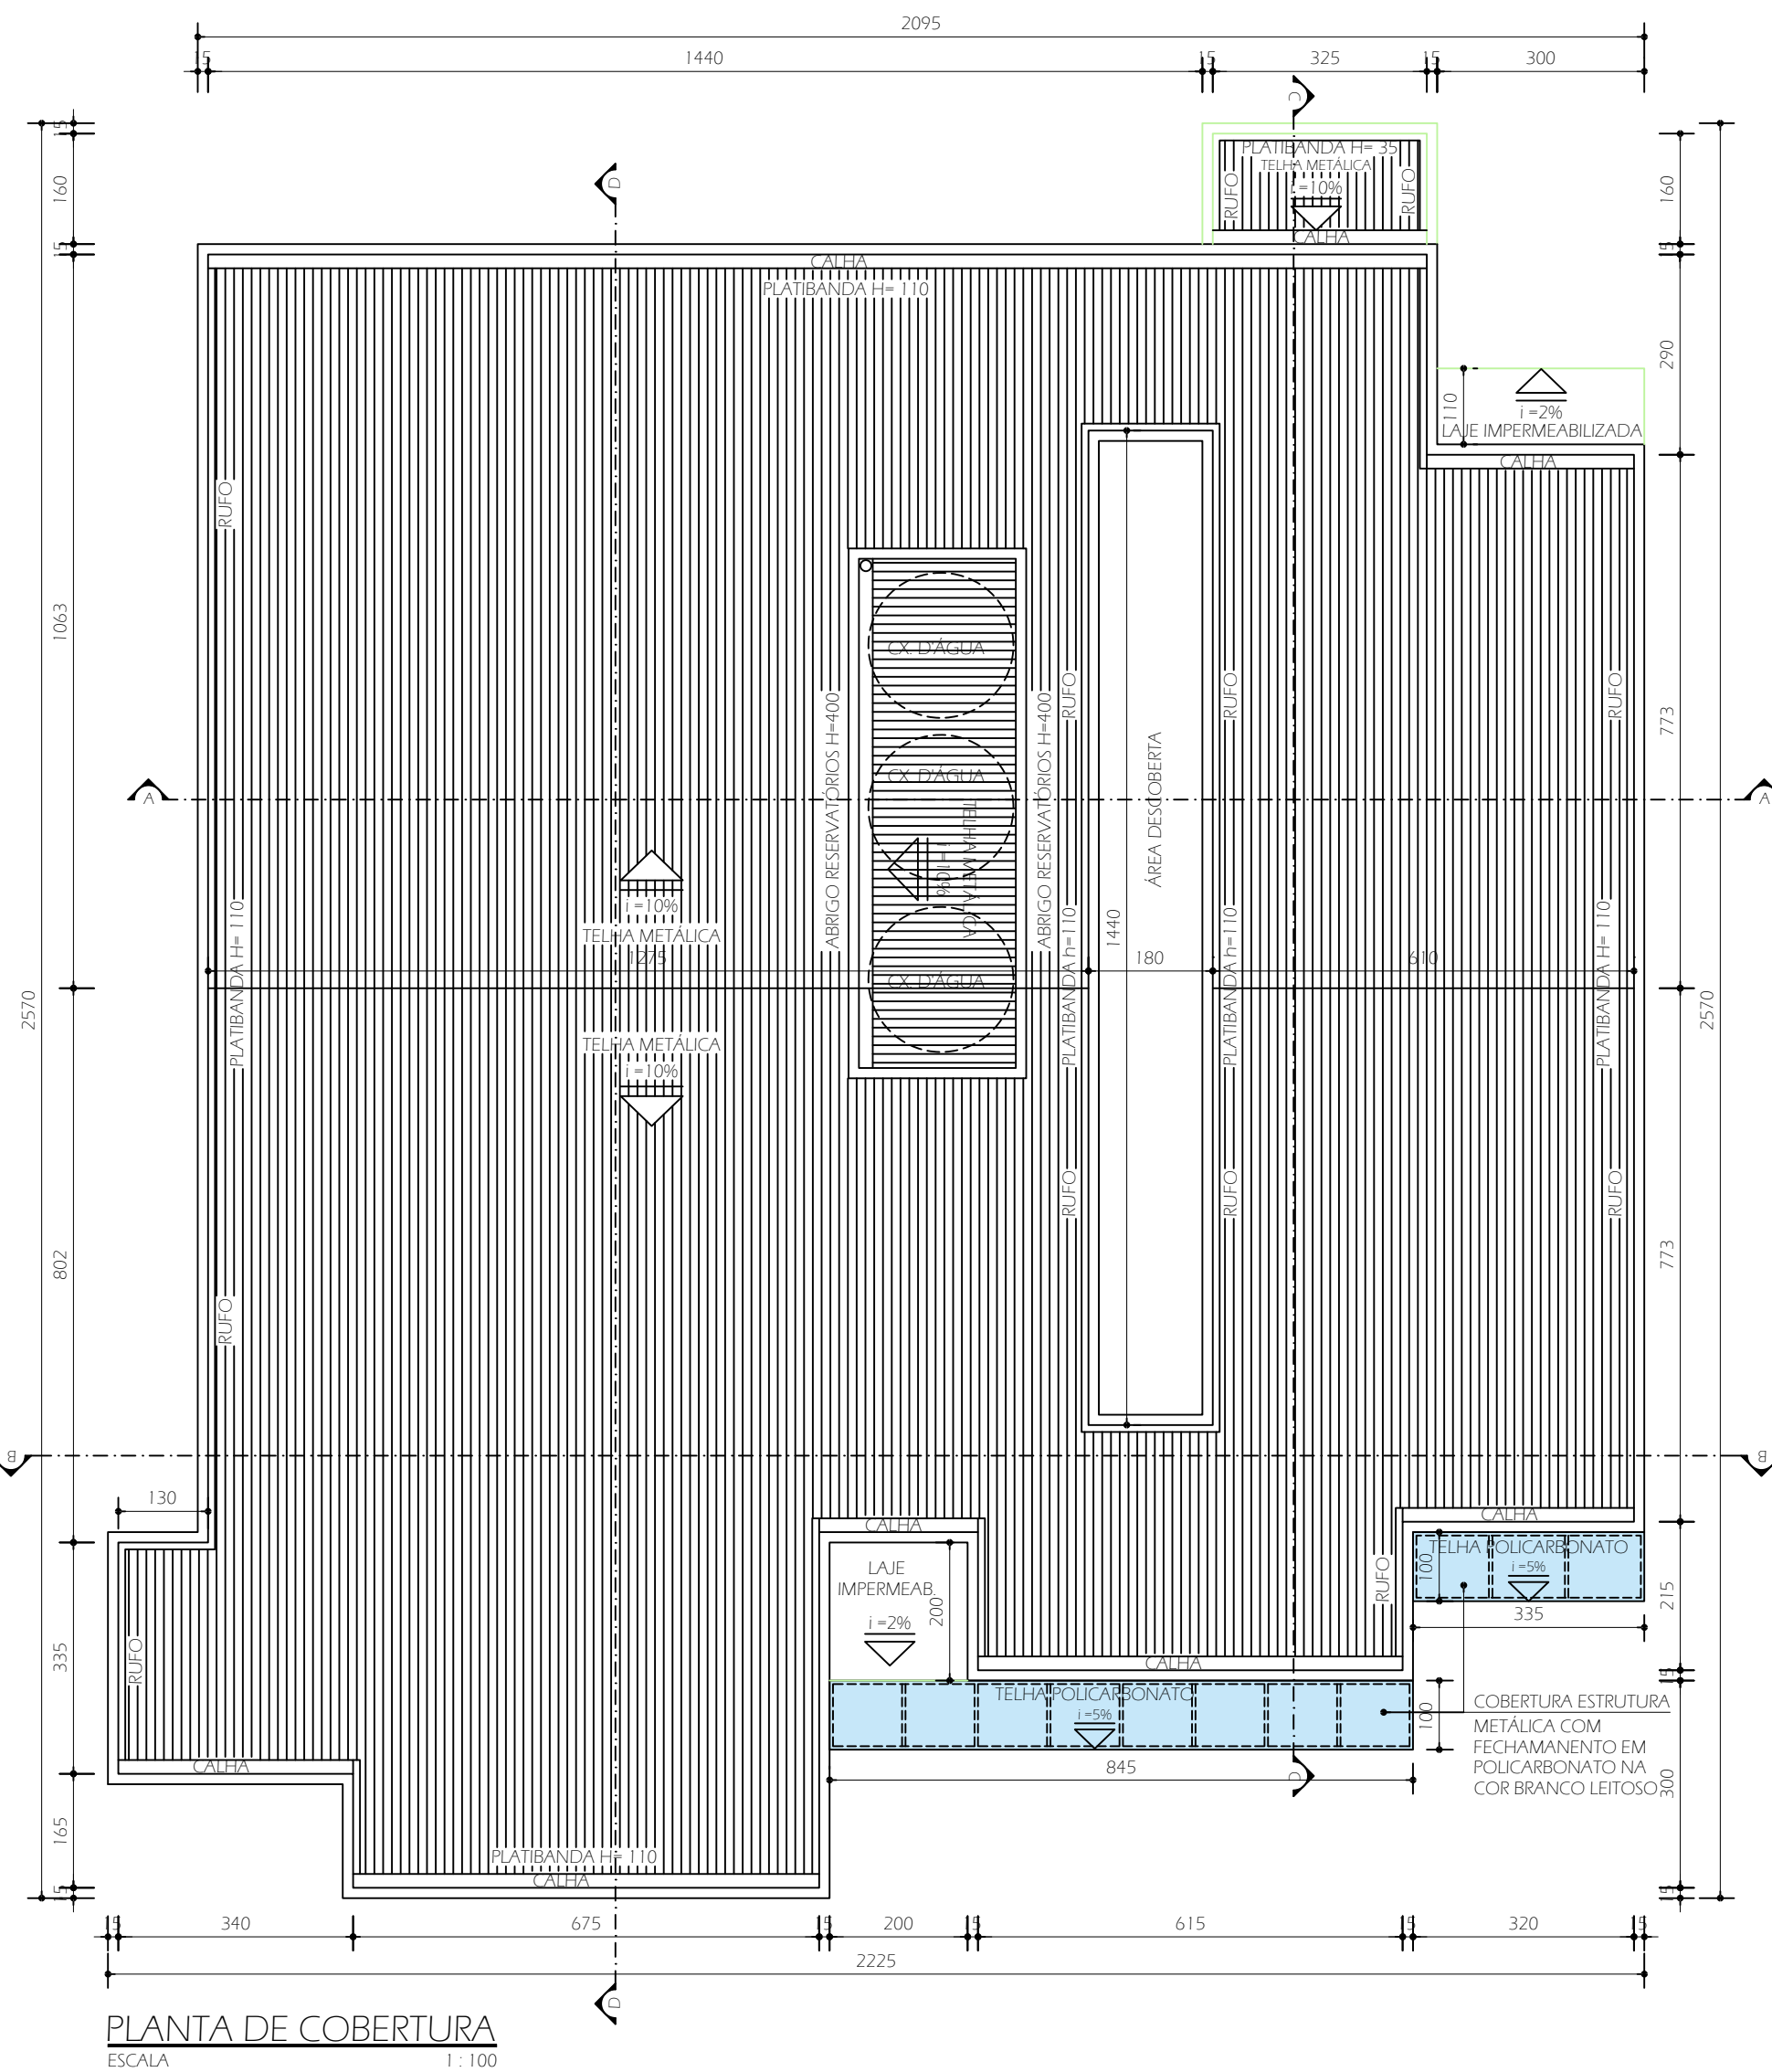


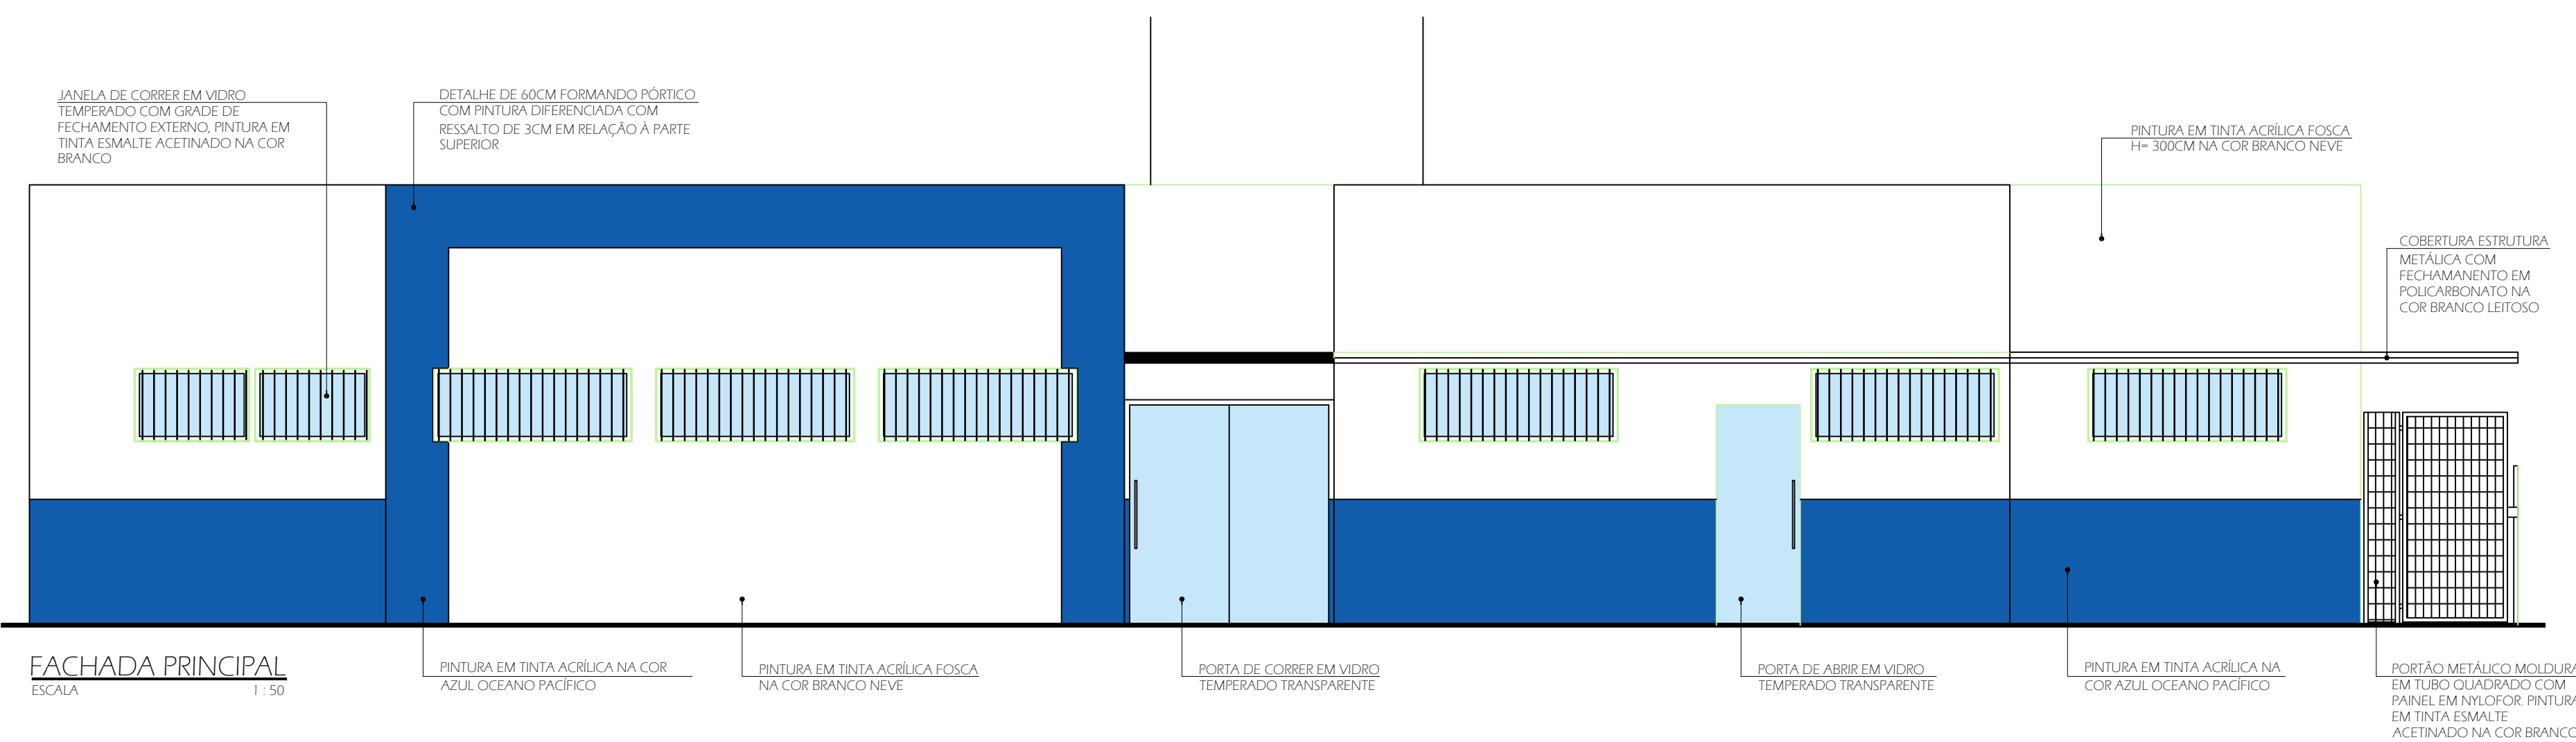

ESPECIFICAÇÃO DE PINTURA	
GUARDA-CORPO	TINTA ESMALTE ACETINADA COR AZUL FRANÇA SUIVIL (REFERENCIA) OU SIMILAR
CORRIMÃO-DUPLIO	TINTA ESMALTE ACETINADA COR AZUL FRANÇA SUIVIL (REFERENCIA) OU SIMILAR
GRADIL NYLONFOR	TINTA ESMALTE ACETINADA COR BRANCO
PORTÃO NYLONFOR	TINTA ESMALTE ACETINADA COR BRANCO
GRADIL EXTERNO	TINTA ESMALTE NA COR AZUL SIMILAR AO EXISTENTE
MURETA DO GRADIL EXTERNO	TINTA ACRILICA FOSCA COR CINZA ELEGANTE SUIVIL (REFERENCIA) OU SIMILAR
PORTÃO EXTERNO	TINTA ESMALTE NA COR AZUL SIMILAR AO EXISTENTE
PAREDE INTERNA	TINTA ACRILICA FOSCA COR BRANCO NEVE
PAREDE EXTERNA	MEIA PAREDE H=120CM EM TINTA ACRILICA FOSCA COR AZUL OCEANO PACIFICO E O RESTANTE H=300 EM TINTA ACRILICA FOSCA COR BRANCO NEVE
PÓRTICO	TINTA ACRILICA FOSCA COR AZUL OCEANO PACIFICO
GRADE JANELA	TINTA ESMALTE ACETINADA COR BRANCO

OBS.: QUALQUER MODIFICAÇÃO DAS CORES DEVERÁ SER CONSULTADO ANTECIPADAMENTE O FISCAL RESPONSÁVEL PELA OBRA OU ARQUITETA

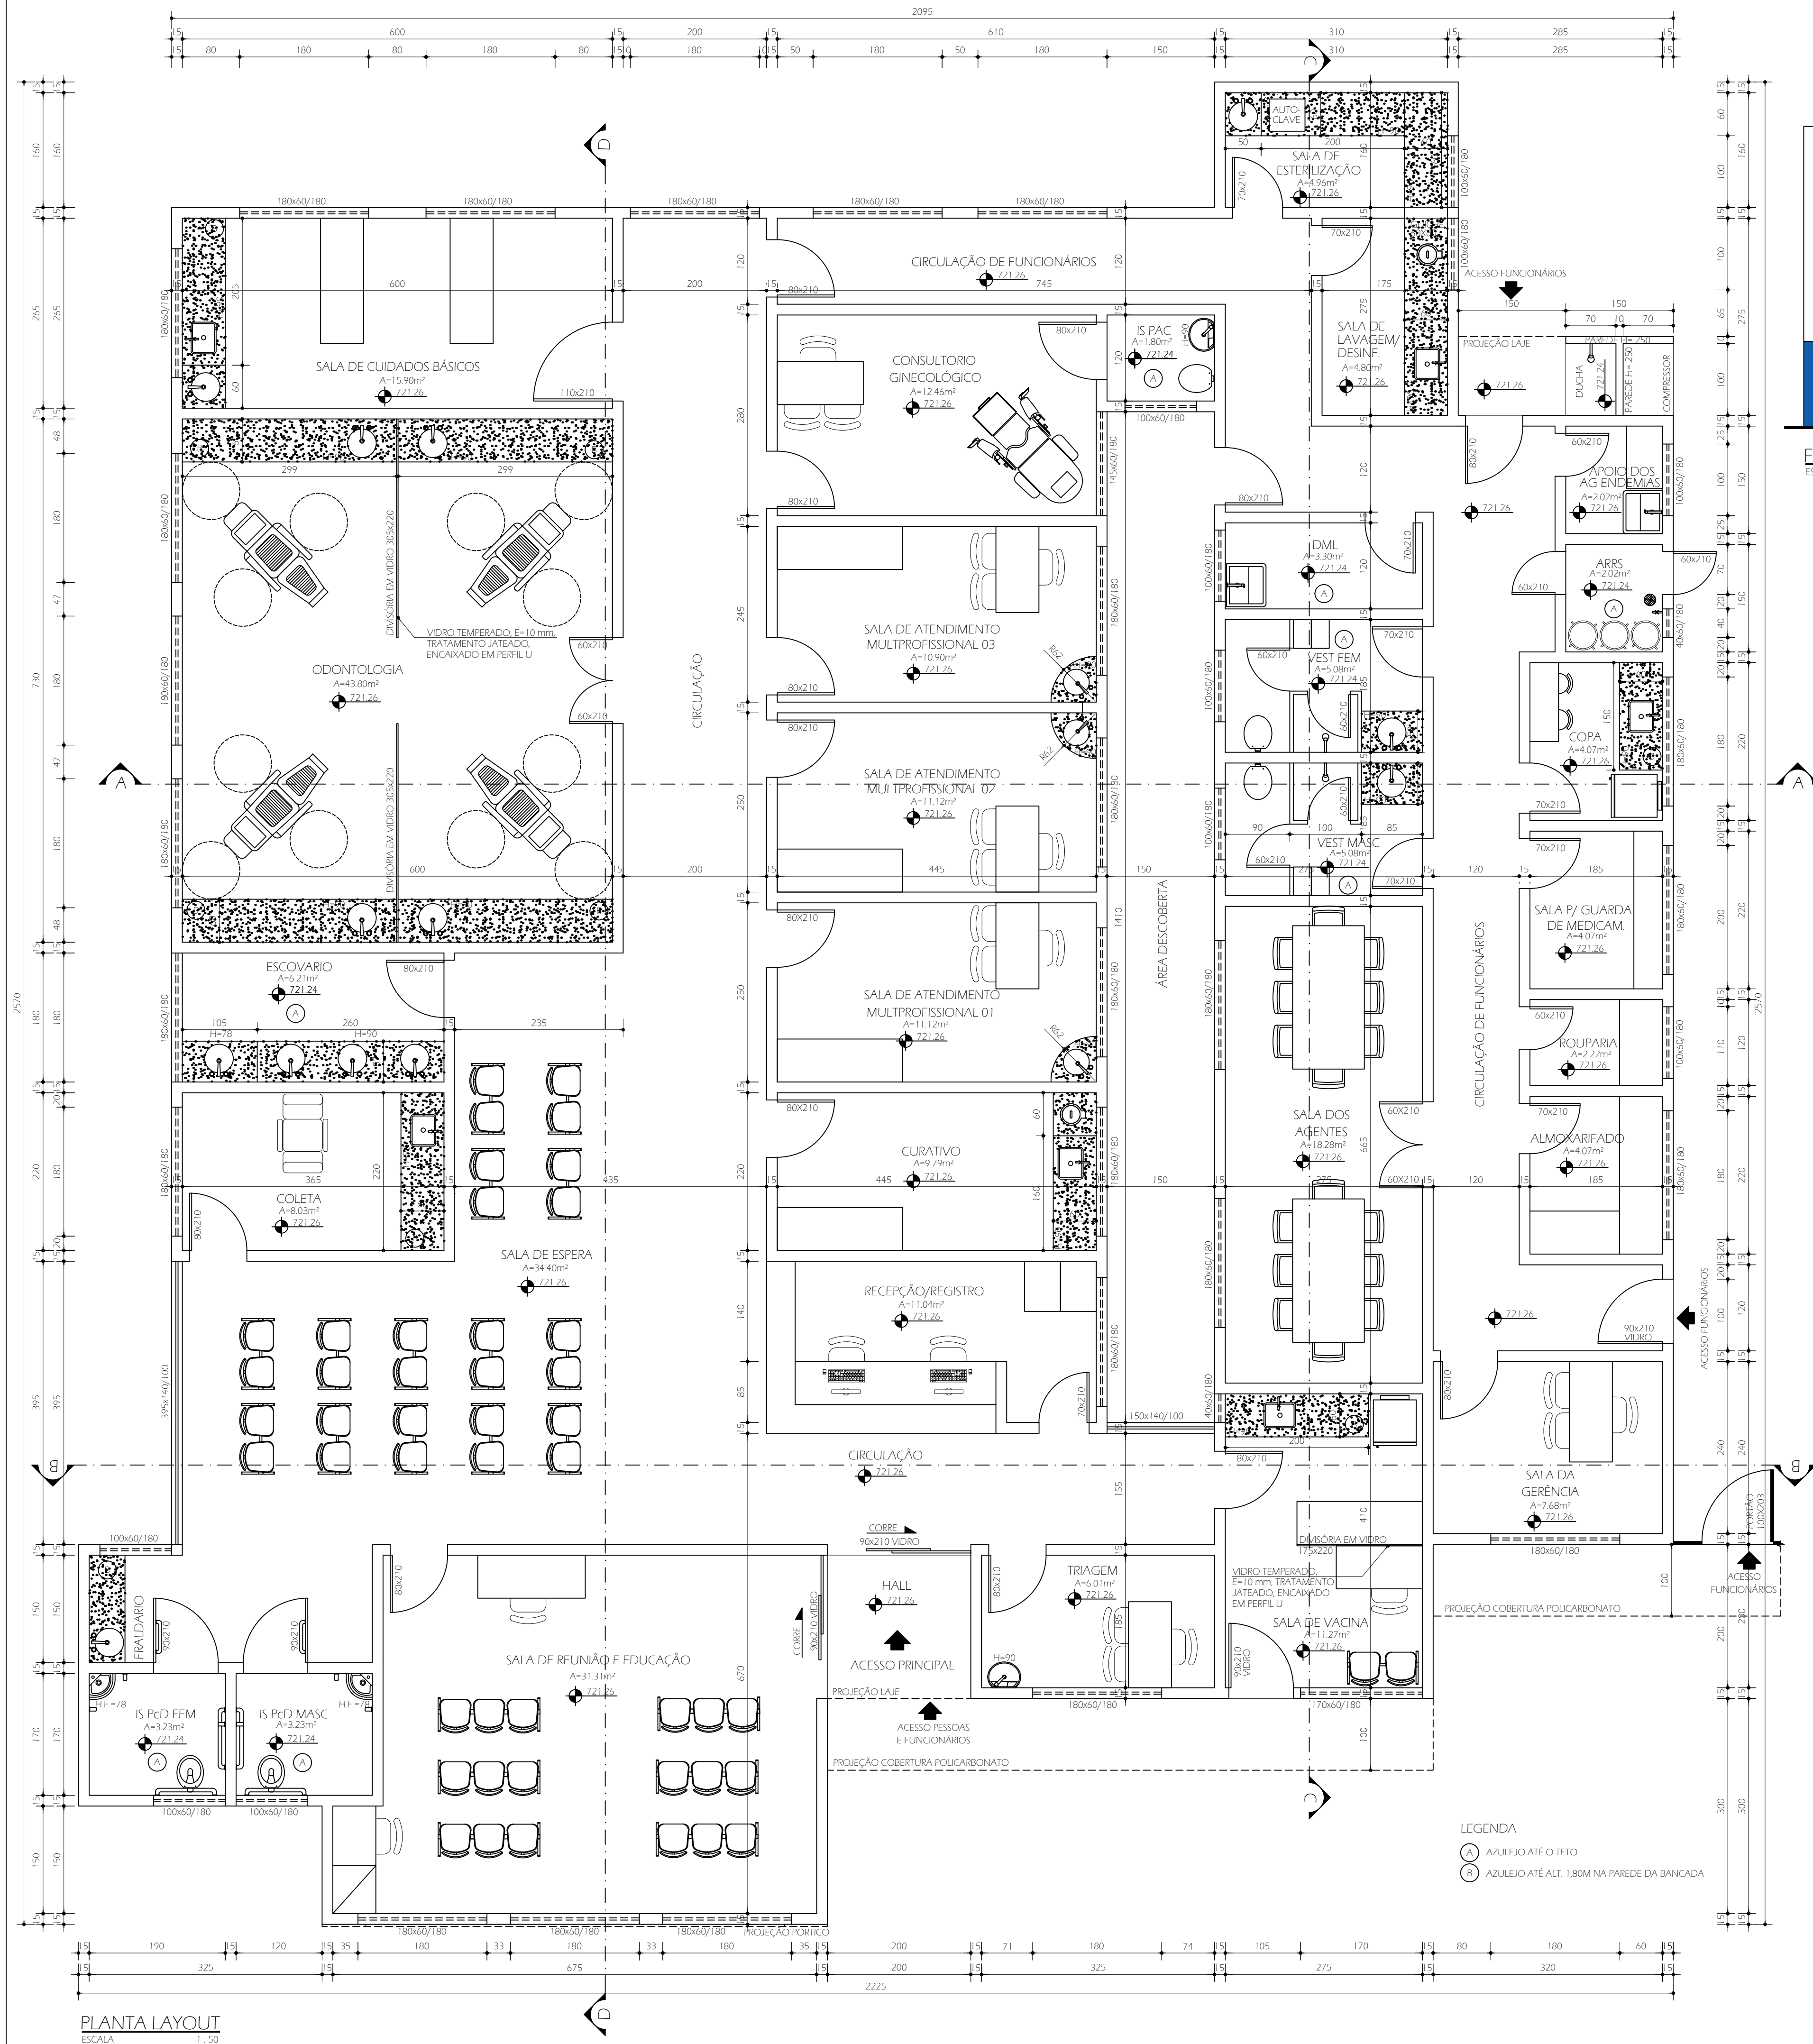

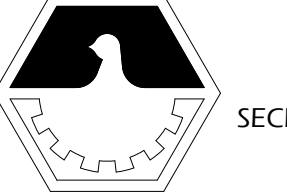

PREFEITURA MUNICIPAL DE DIVINÓPOLIS

SEMFOP

SECRETARIA MUNICIPAL DE FISCALIZAÇÃO DE OBRAS PÚBLICAS E PLANEJAMENTO

AV. PARANÁ, Nº 2601 - SÃO JOSÉ - DIVINÓPOLIS/MG
CEP:35.501-170 - TEL:(37) 3229-8167

N.º REVISÃO	DATA	FEITA POR	DESCRIÇÃO RESUMIDA DA REVISÃO

OBSERVAÇÕES:

- COTAS EM CENTÍMETROS

- O PROJETO DEVE SER EXECUTADO CONFORME OS PARÂMETROS DA ASSOCIAÇÃO BRASILEIRA DE NORMAS TÉCNICAS NBR 9050

- A SECRETARIA MUNICIPAL DE SAÚDE PROPORCIONOU A PLANTA PADRÃO, JUNTAMENTE COM AS ESPECIFICAÇÕES TÉCNICAS DOS MATERIAIS E ACABAMENTOS DA EDIFICAÇÃO.

TIPO DE PROJETO

☐ CROQUI

☐ ANTEPROJETO

☒ BÁSICO

☐ EXECUTIVO

☐ AS BUILT

ASSINATURAS

PROP.: PREFEITURA MUNICIPAL DE DIVINÓPOLIS - CNPJ: 18.291.351/0001-64

AP.: _____

RT.: _____

TÍTULO:

CONTEÚDO:

LOCAL:

PRANCHAS:

• PLANTA LAYOUT;

• PLANTA DE COBERTURA;

• FACHADA PRINCIPAL

RUA FRANCISCO MALAQUIAS, S/N
BAIRRO INTERLAGOS
DIVINÓPOLIS - MG

DESIGNHO:

DATA:

ESCALA:

JÉSSICA THAIS
PEREIRA REIS

MAR/2023

INDICADA

03/04